
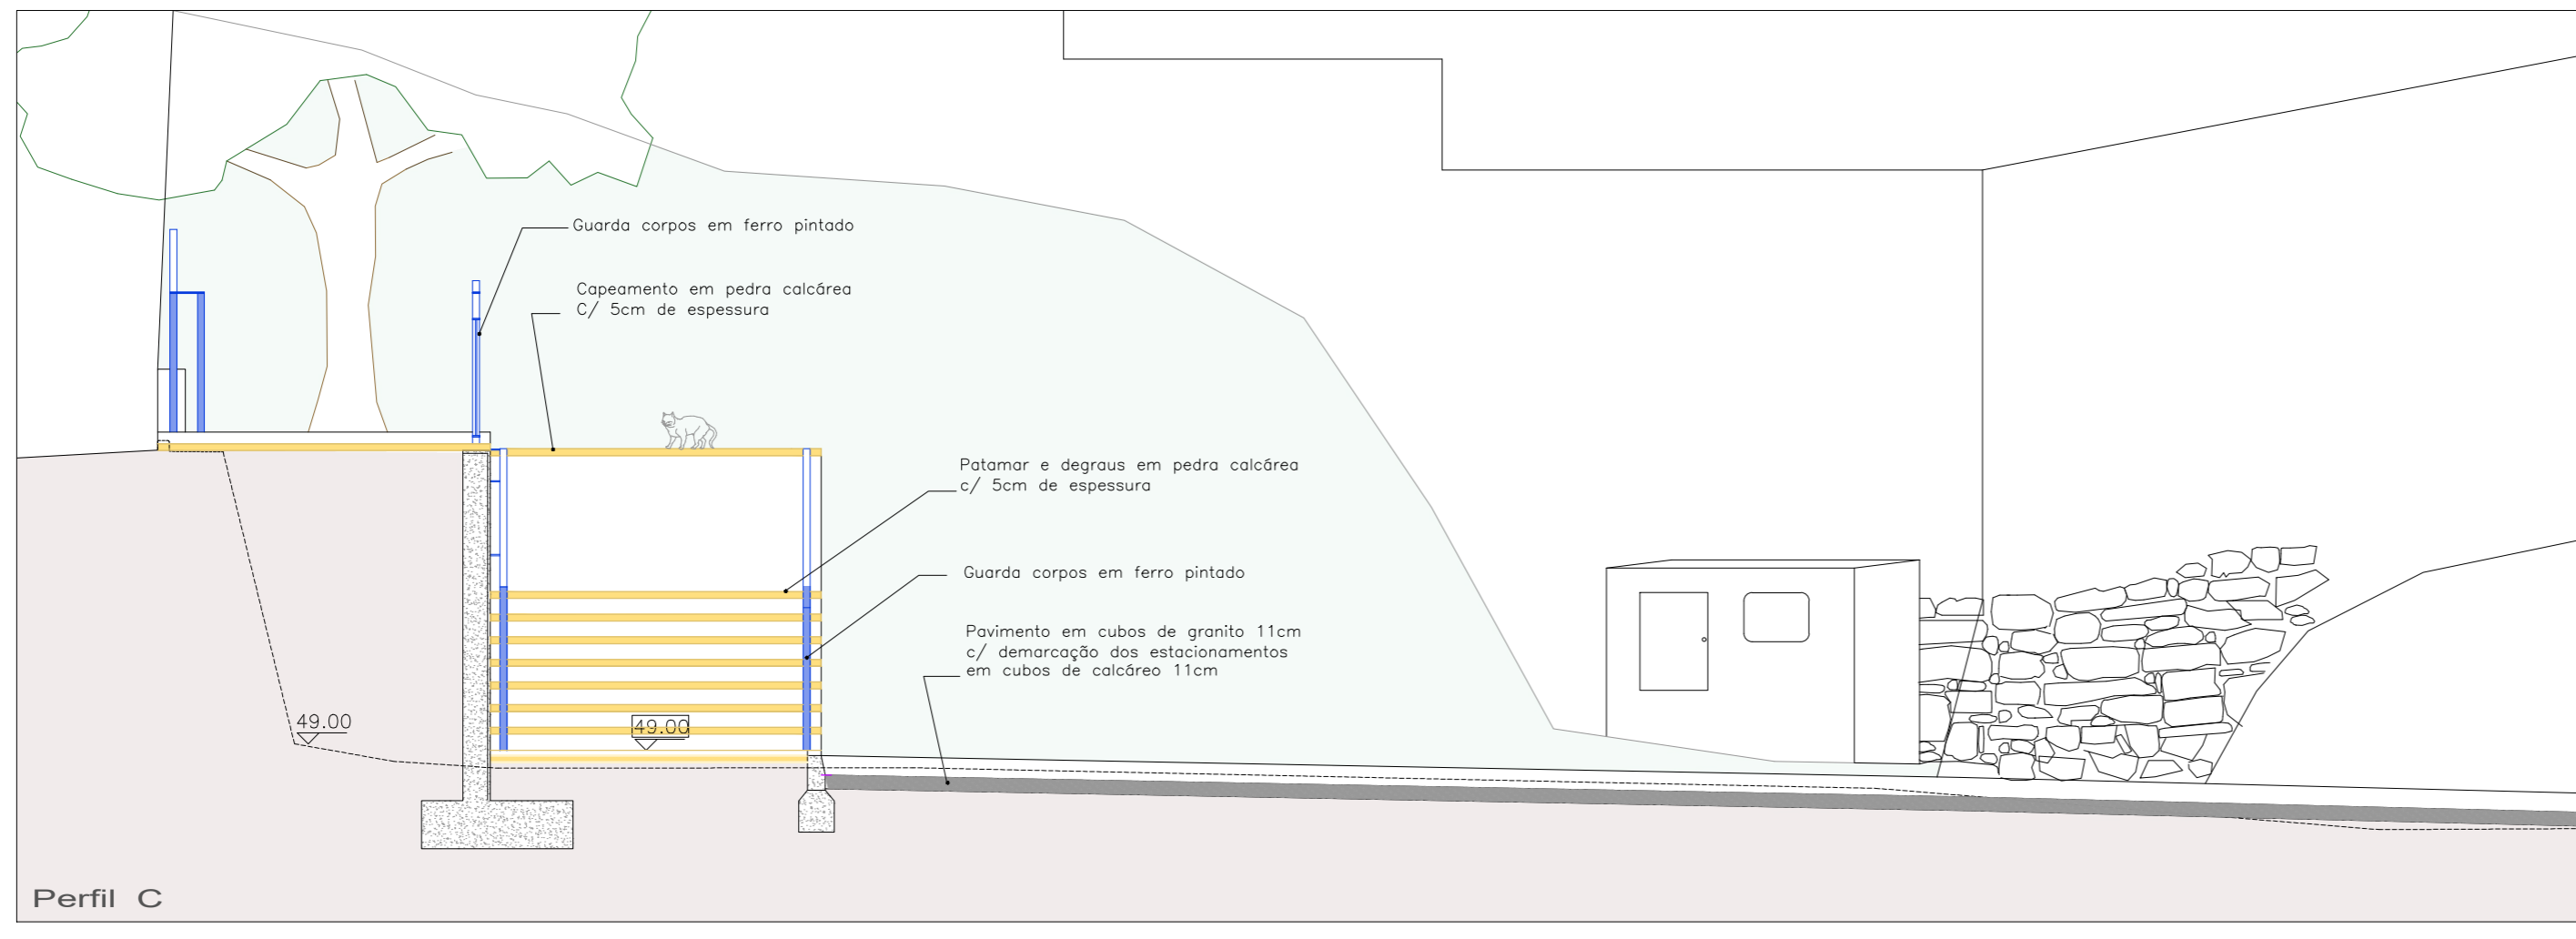
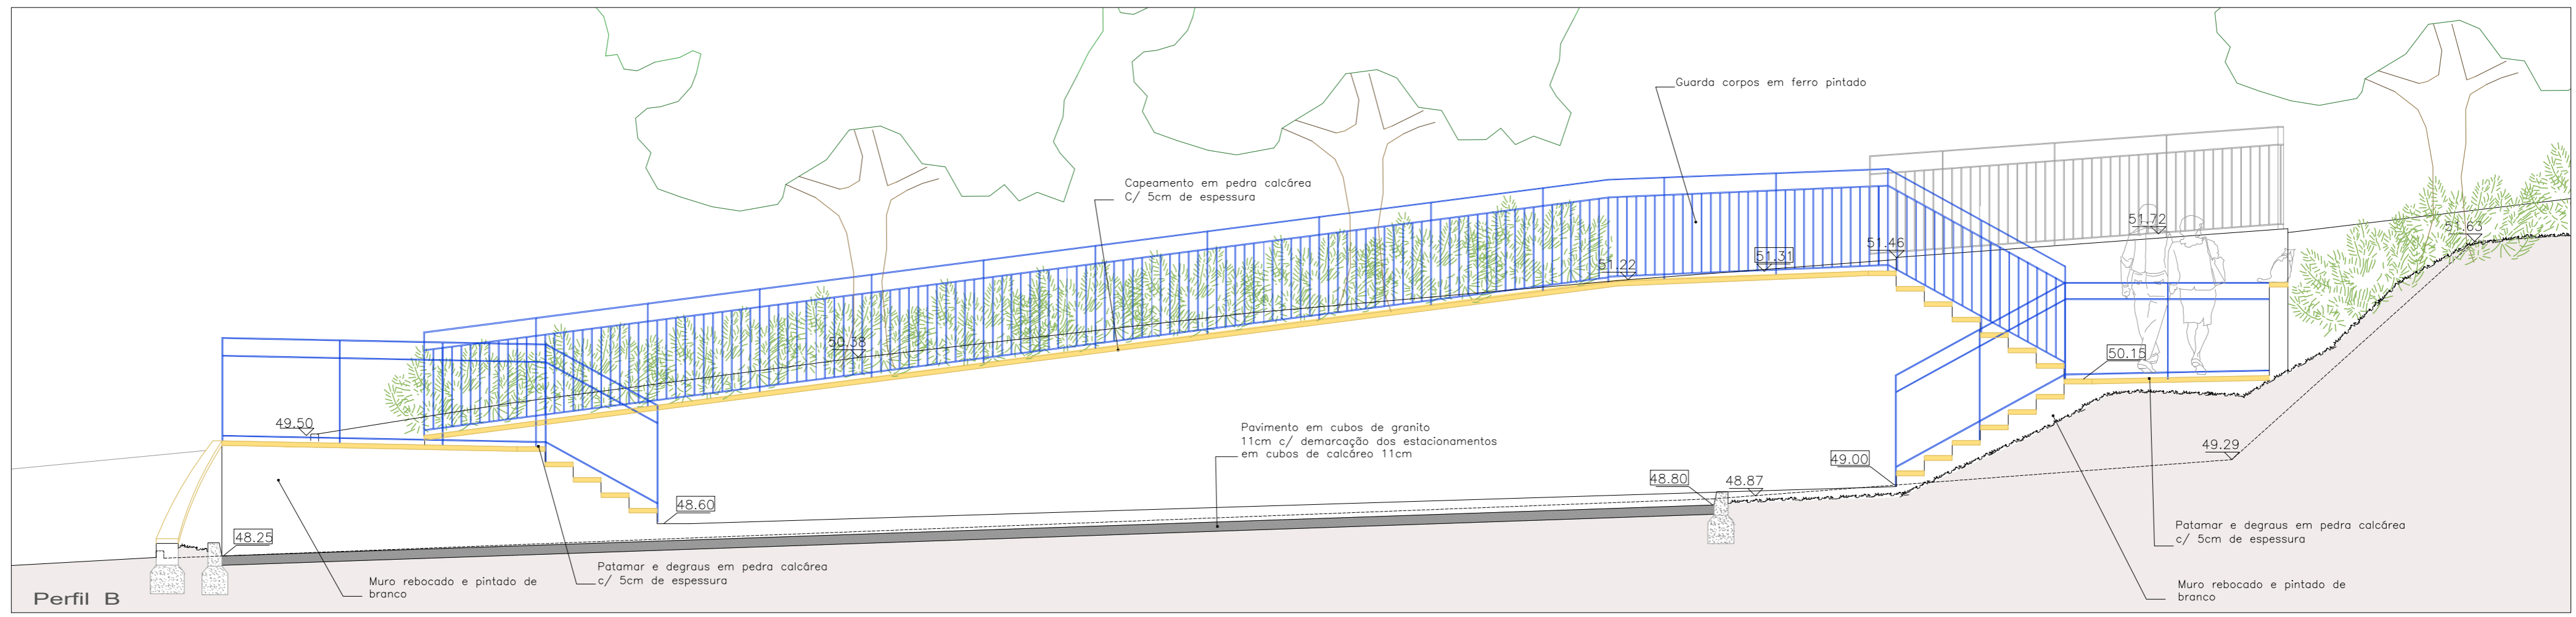



\\cmeefiles\partilha\DP\ARQUIVO\2020\300\_40.002\25-ParEstac. R. Fernando Assis Pacheco\00-AP\_N\_2022\05-06 -PI Proposta\_perfis.dwg - emilia\_a 16.02.2022

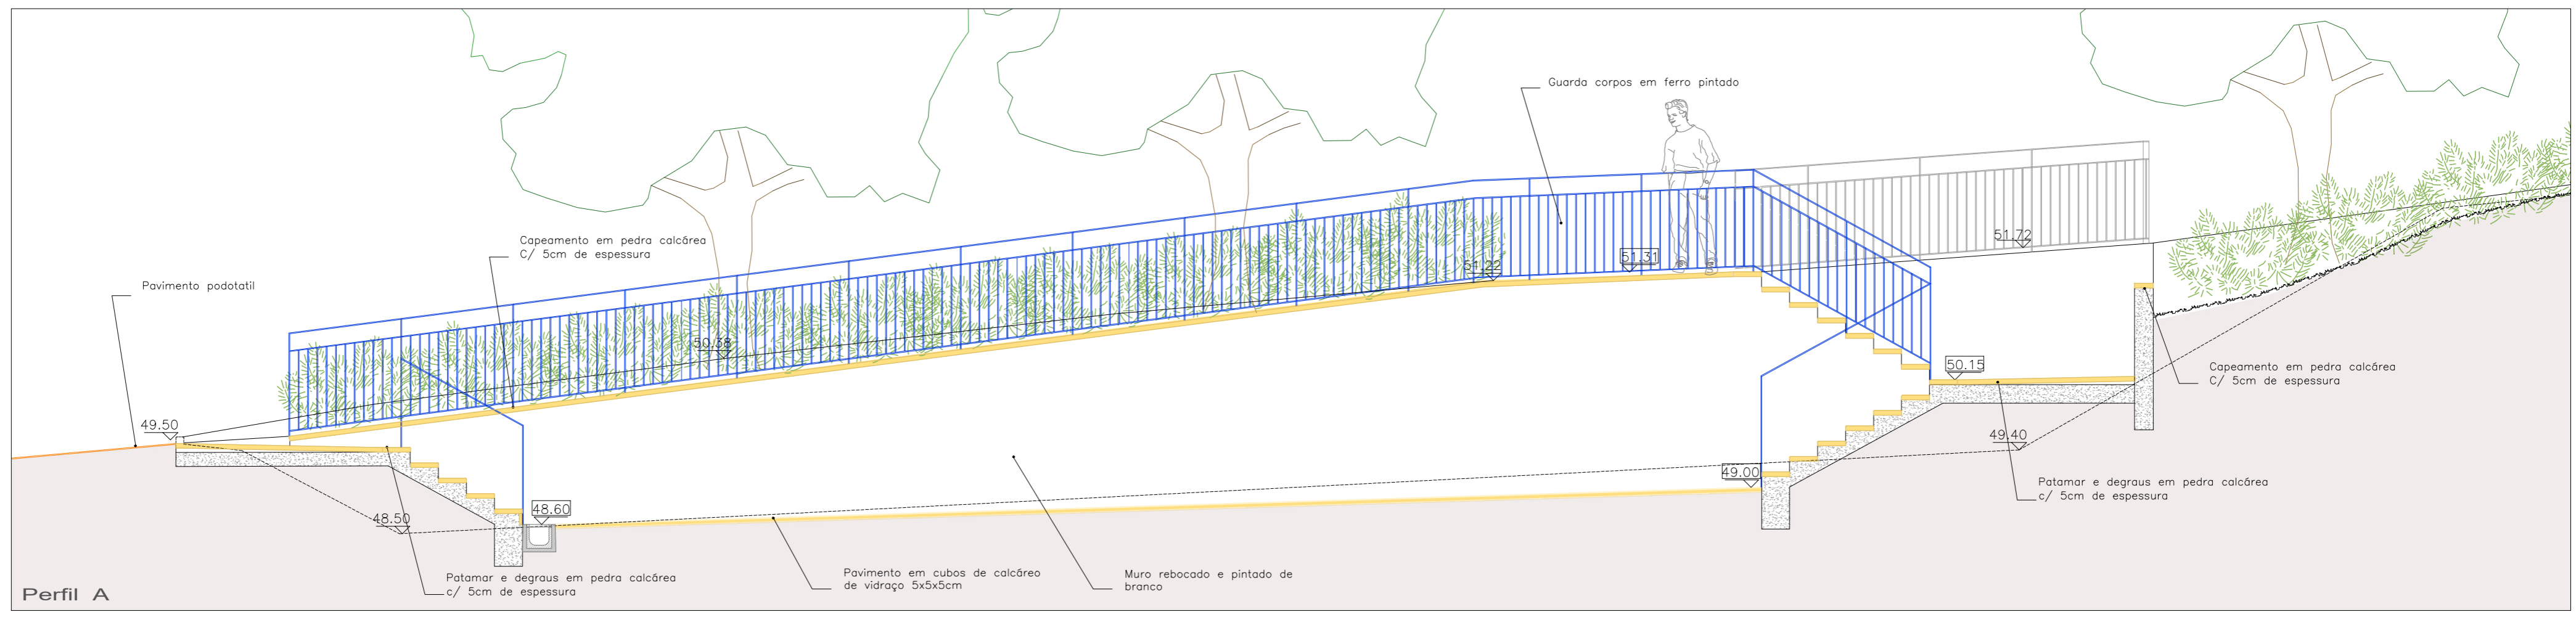

 <p><b>CÂMARA MUNICIPAL DE COIMBRA</b> DEPARTAMENTO ESPAÇO PÚBLICO MOBILIDADE E TRÁNSITO DIVISÃO DE ESTUDOS E PROJETOS PROJETO: <b>Parque de Estacionamento</b> <b>Rua Fernando Assis Pacheco</b></p>	Contem: <b>Perfis A a C</b>	
	Levantou: Sérgio Escada	Data: Setembro 2020
	Projetou: Ana Lúcia Canelas, Arq.	Rev1:
	Desenhou: Emília Ana Araújo	Rev2:
Ref: 2020/300.40.002-25	Esc. 1/200	Parte: Fase:Projeto Execução
Plot style table:DEP_Paisagismo2.ctb	Fol.n.º	<b>06</b>