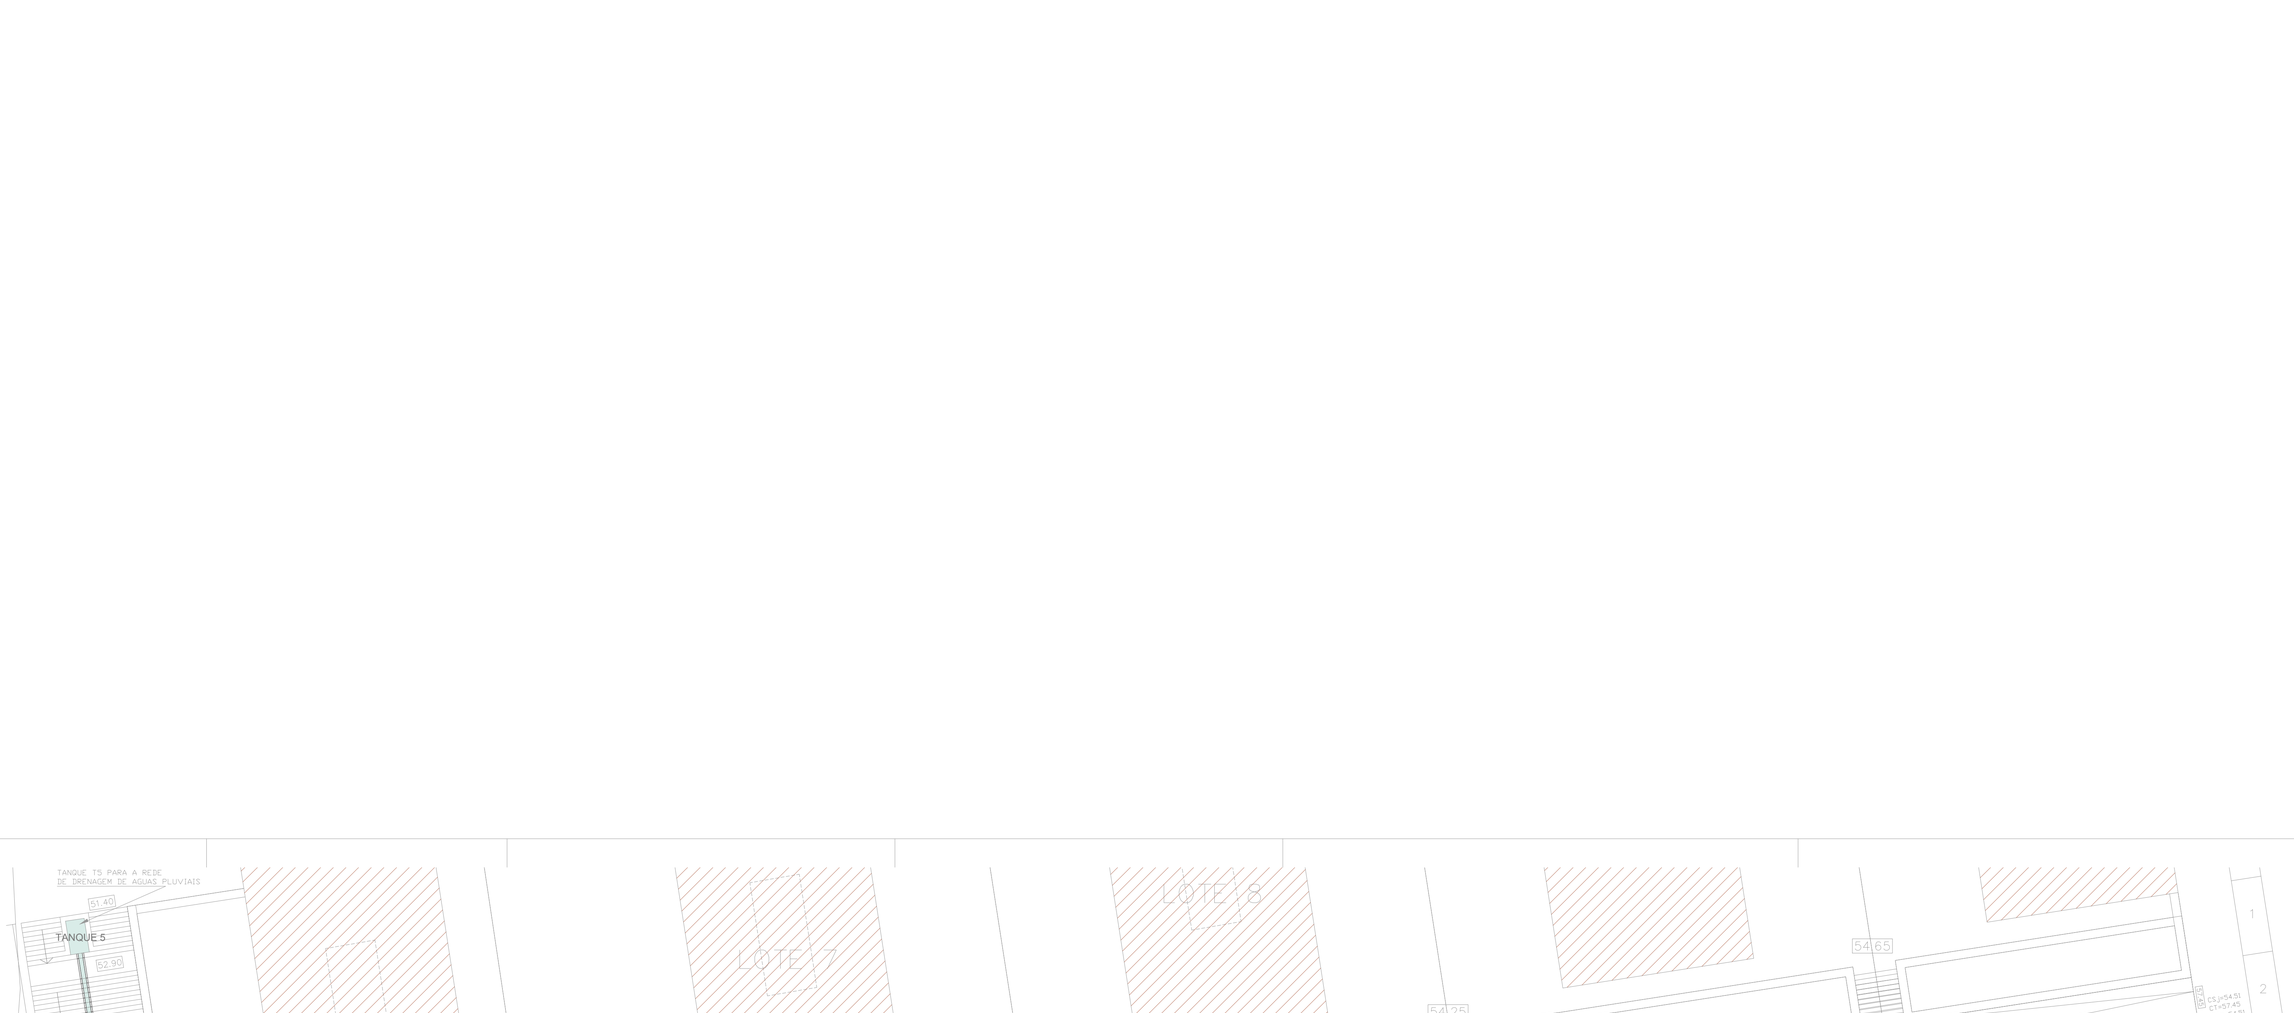

escadas em betão colorido
cobertor 0,3 m, espelho 0,15 m e aresta dos focinhos boleada 0,005 m
corrimão em aço inox, 0,9 m de altura, prolongado 0,3 m para além dos primeiros degraus, elementos preênseis 0,04 m de diâmetro, com extremidades em semiesfera
faixas de aproximação de 0,6 m de largura, afastadas 0,6 m dos primeiros degraus

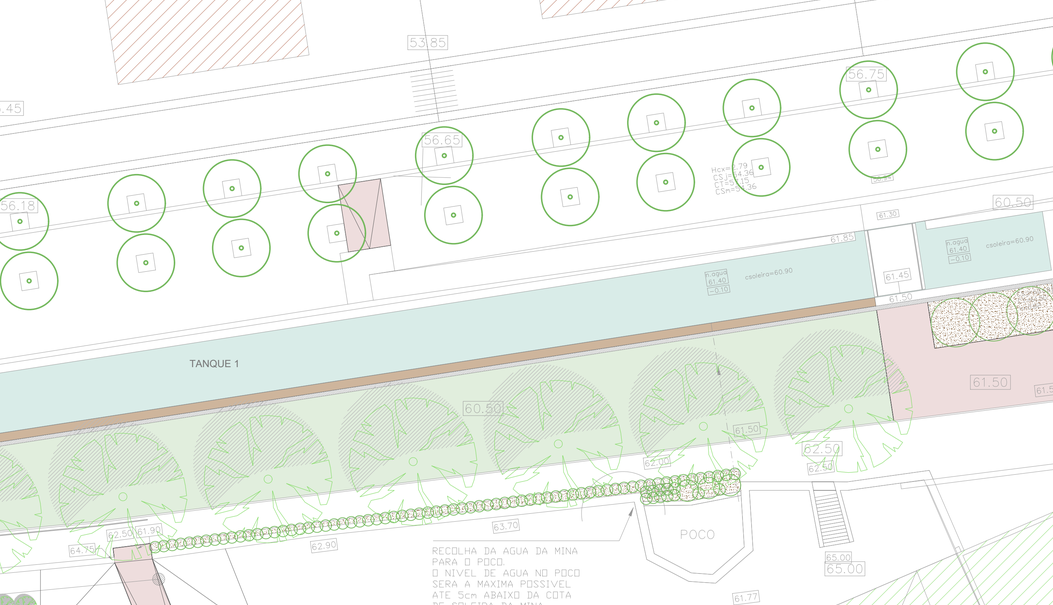

corte esquemático dos tanques existentes, com ligação a grelha sumidouro e tubo de drenagem propostos e perspetiva esquemática de alargamento do canal de alimentação dos tanques e nova delimitação

ÁRVORES EXISTENTES

ÁRVORES PROPOSTAS

ARRELVADO

CANTEIROS
Plantados e revestidos com estilha
(camada uniforme de 10 cm de espessura)

TANQUES EXISTENTES

LIGAÇÃO VISÍVEL DOS TANQUES 3, 4 E 5
(delimitação com blocos de pedra calcária, semelhante à existente, com 0,1 m de espessura)

ESTRUTURA PROPOSTA

BETÃO COLORIDO
betão drenante colorido para pavimentos
betão colorido para degraus e rampas

LAJETAS DE PEDRA CALCÁRIA
ataija, 100% creme, serrado
0,6x0,3x0,04 m e 0,6x0,3x0,04 m e
0,6x0,15x0,04 m (espelho)

LANCIL DE FERRO, DE 0,003 m DE ESPESSURA E 0,25 m DE ALTURA
(transição entre pavimentos aplicação de nível)

GRELHA SUMIDOURO, 300x300x25 mm
quadriculada malha 30X30 mm, em barra e com aro em aço, da "Capa Drain" ou semelhante

GUARDAS DE PROTEÇÃO
semelhantes às existentes

MURETE DE PEDRA SOLTA
capeado com lajeta, semelhante ao existente

CÂMARA MUNICIPAL DE COIMBRA
DEPARTAMENTO ESPAÇO PÚBLICO MOBILIDADE E TRÂNSITO
DIVISÃO DE ESTUDOS E PROJETOS

PROJETO:

Loteamento Pinhal de Marrocos - requalificação de espaço exterior

Contem:
Estudo prévio
Planta geral

Levantou:
Projetou: Nélia Portela Pereira Fragoso
Desenhou: Nélia Portela Pereira Fragoso
Data: fev. 2022
Rev1:
Rev2:
Ref: 2022/300.40.002/12
Esc. 1/200
Parte:
Fase:
Plot style table: DEP_.ctb
Fol.nº 3

Desenhado em AutoCAD, Licenciado para Câmara Municipal de Coimbra

C:\Nelia_Fragoso\Urbanização_Flores\Flores_geraisentrega1revd.dwg > nelia.fragoso 17.03.2022

A1