

- LEGENDA
- Z0 ZONA DE EQUIPAMENTOS PROPOSTOS
 - ÁRVORES EXISTENTES A MANTER
 - OUTROS EQUIPAMENTOS PROPOSTOS
 - PRADO PROPOSTO E FLOREIRAS EM BETÃO
 - PAVÊ EXISTENTE A MANTER



CÂMARA MUNICIPAL DE COIMBRA
 DIVISÃO DE APOIO ÀS FREGUESIAS


PROJETO:
 "CONSTRUÇÃO DE PARQUE INFANTIL E DE LAZER EM SANTO ANTÓNIO DOS OLIVAIS - PRACETA FLÁVIO RODRIGUES"

ARQUITETURA

Desenhado em AutoCAD, Licenciado para Câmara Municipal de Coimbra

Contém:		Planta de Implatação	
Levantou:		Data: ago 2025	
Desenhou:	Catarina Ferreira, arq.º	Plot style table: geral.ctb	
Projetou:	Catarina Ferreira, arq.º	Esc. 1/500	
Junta de Freguesia de Santo António dos Olivais		Esc. 1/500	
o técnico responsável: Catarina Ferreira, arq.º		Folha n.º	02

ESTÁ CONFORME O ORIGINAL
 LEGENDA 12.10.2025
 CÂMARA MUNICIPAL DE COIMBRA
 DEPARTAMENTO DE APOIO ÀS FREGUESIAS

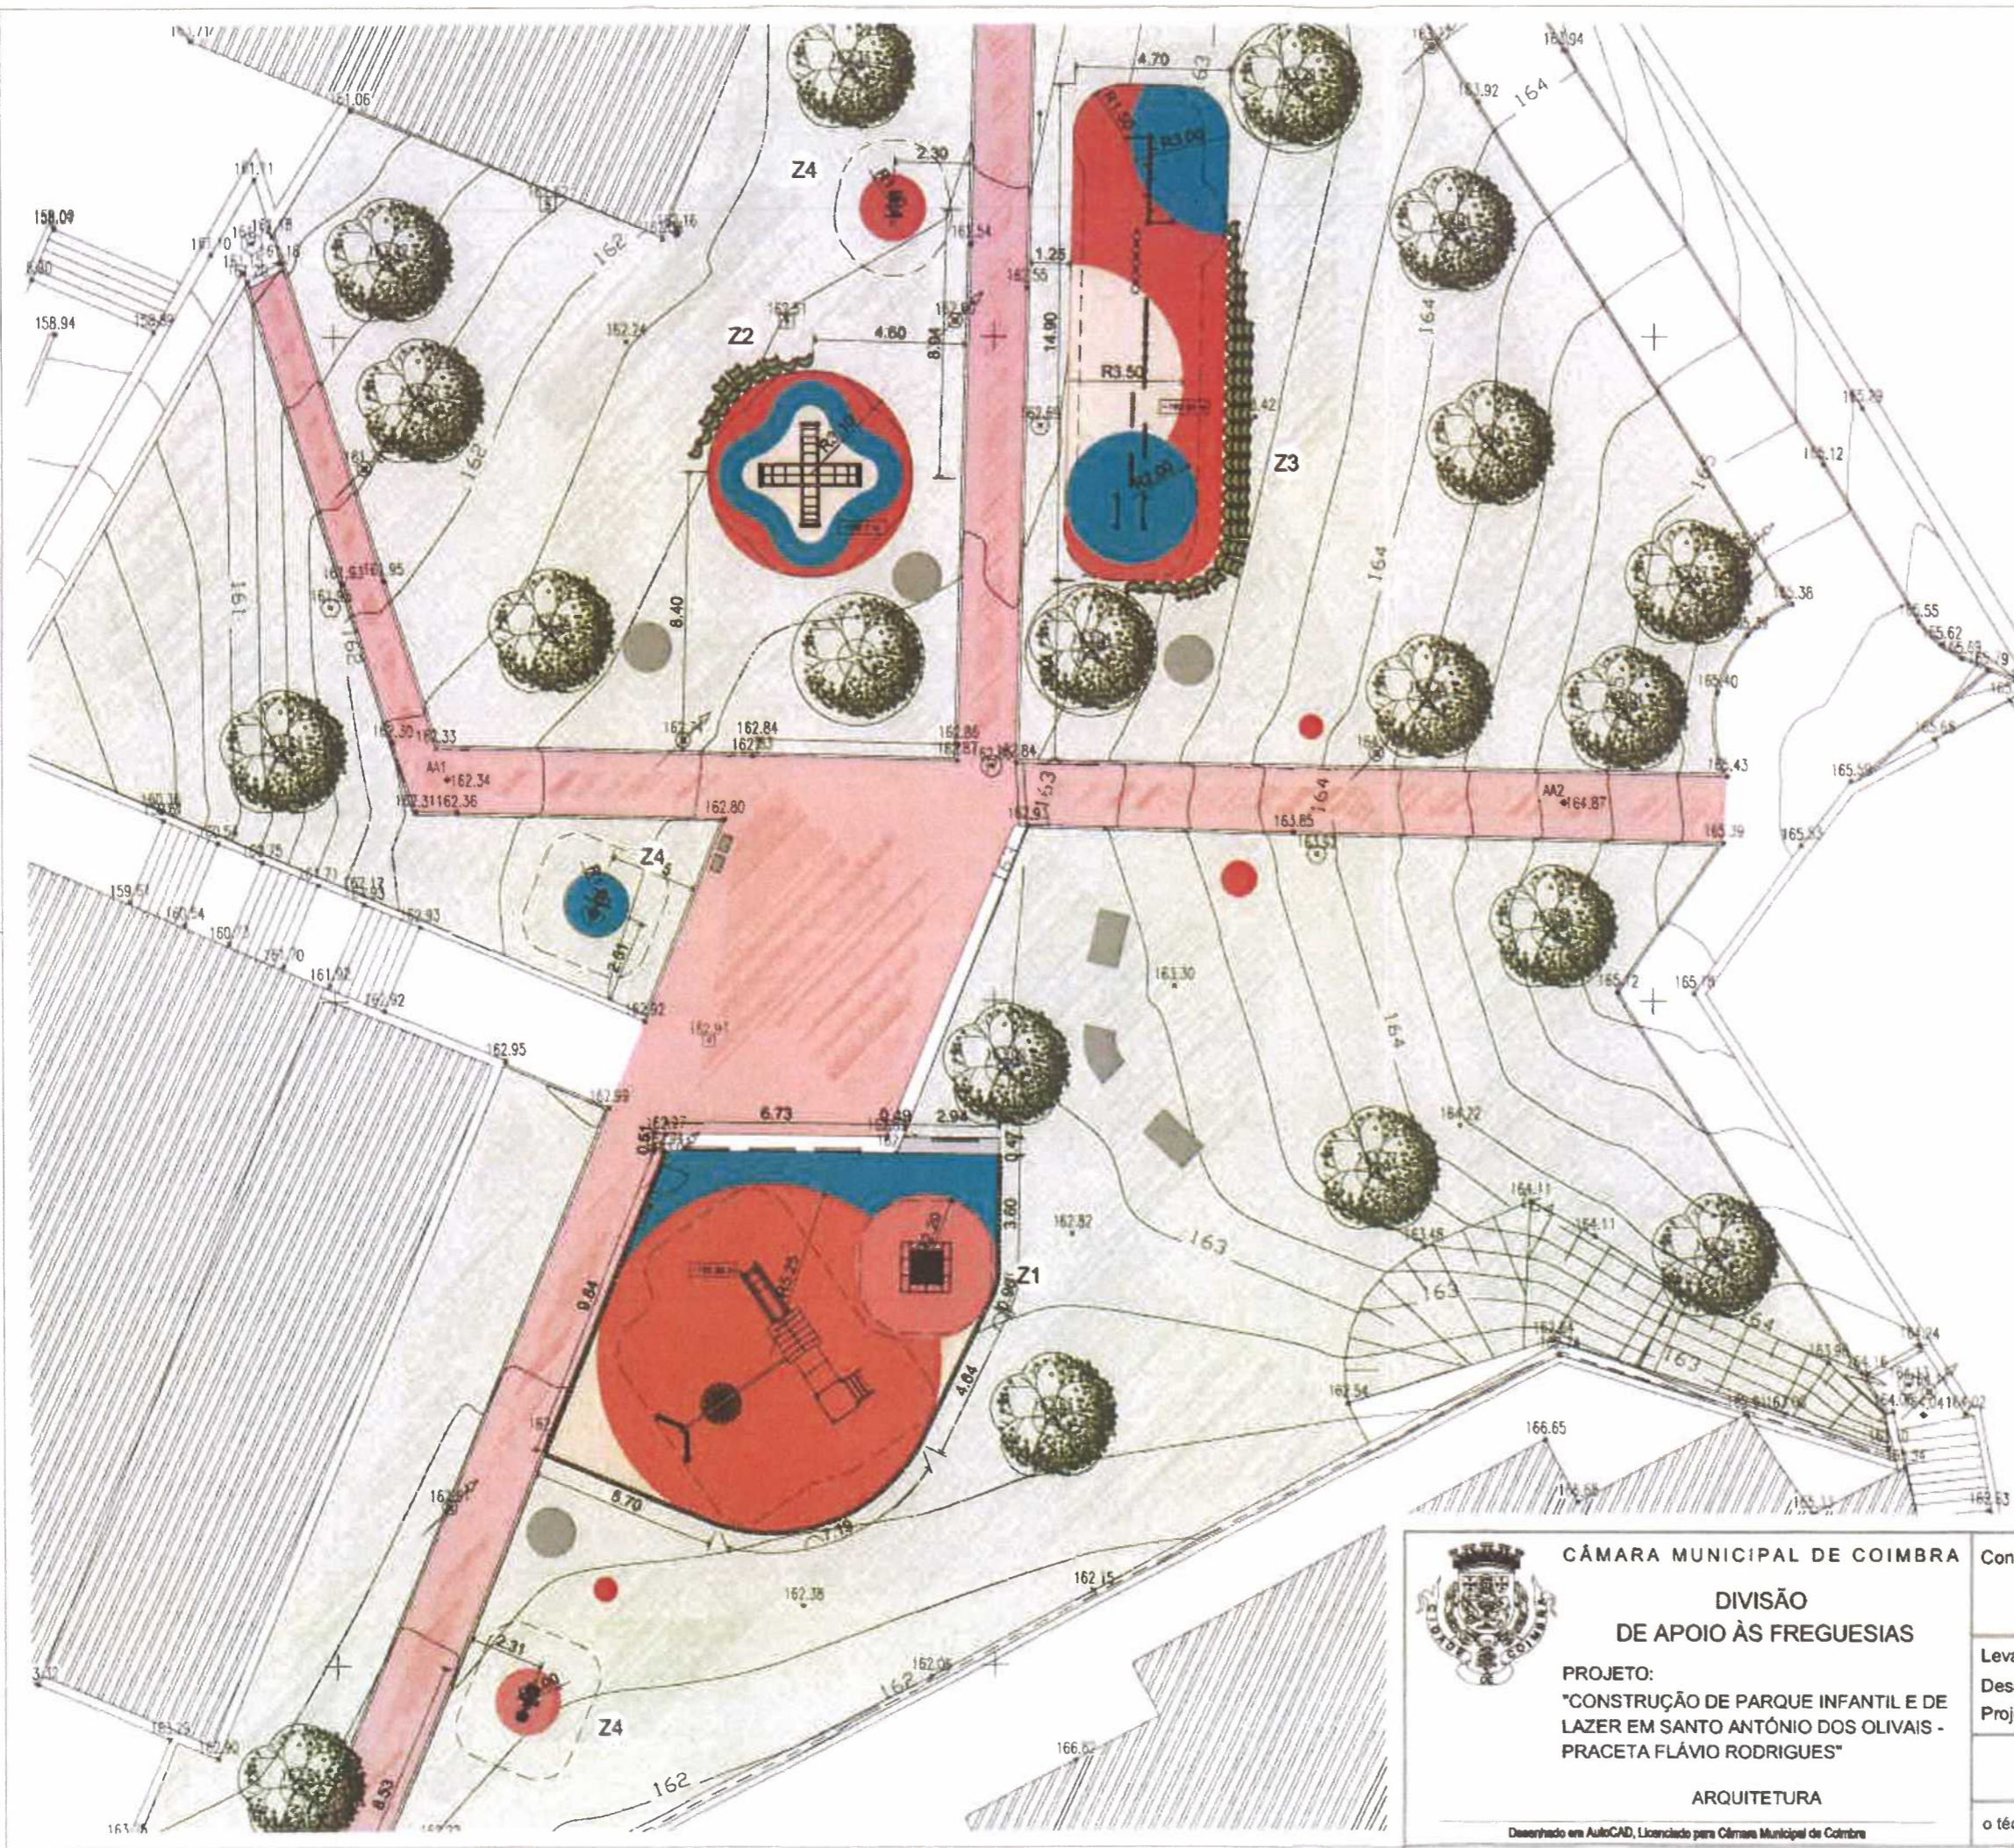


- LEGENDA
- PORTÃO PARQUE INFANTIL Z1
 - COTAS DE APOIO ÀS FREGUESIAS
 - Z0** ZONA DE EQUIPAMENTOS PROPOSTA
 - ÁRVORES EXISTENTES A MANTER
 - Painel identificativo
 - Papeleiras
 - Encosto de banco
 - Banco em betão armado "in situ" proposto
 - Banco Bóia 75
 - Banco Bóia 110
 - Banco Stone
 - Banco túnel curva
 - Banco túnel reto
 - PRADO PROPOSTO E FLOREIRAS EM BETÃO
 - PAVÊ EXISTENTE A MANTER
- MOBILIÁRIO URBANO PROPOSTO**

CÂMARA MUNICIPAL DE COIMBRA
 DIVISÃO DE APOIO ÀS FREGUESIAS
 PROJETO: "CONSTRUÇÃO DE PARQUE INFANTIL E DE LAZER EM SANTO ANTÓNIO DOS OLIVAIS - PRACETA FLÁVIO RODRIGUES"
 ARQUITETURA
 Desenhado em AutoCAD, Licenciado para Câmara Municipal de Coimbra


Contém:		Planta com Zonamento	
Levantou:	-	Data:	ago 2025
Desenhou:	Catarina Ferreira, arq.º	Plot style table:	geral.ctb
Projetou:	Catarina Ferreira, arq.º	Junta de Freguesia de Santo António dos Olivais	Esc. 1/200
o técnico responsável: Catarina Ferreira, arq.º		Folha n.º	04

ZONA 1 (parque infantil para crianças pequenas)


DUPLA TORRE COM ESCORREGA, incluindo balauço inclusivo

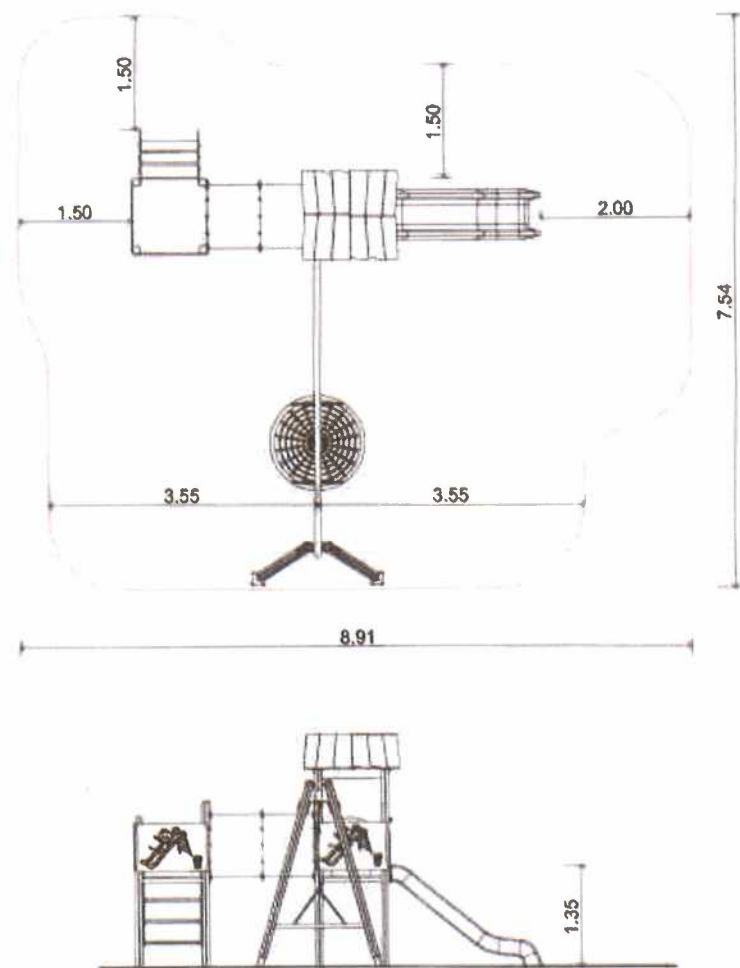

TRAMPOLIM

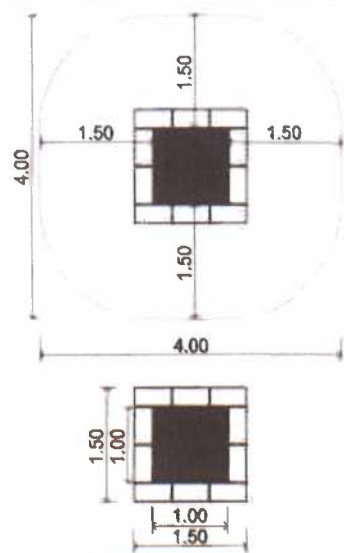


Combinação de DUPLA TORRE COM ESCORREGA e TRAMPOLIM

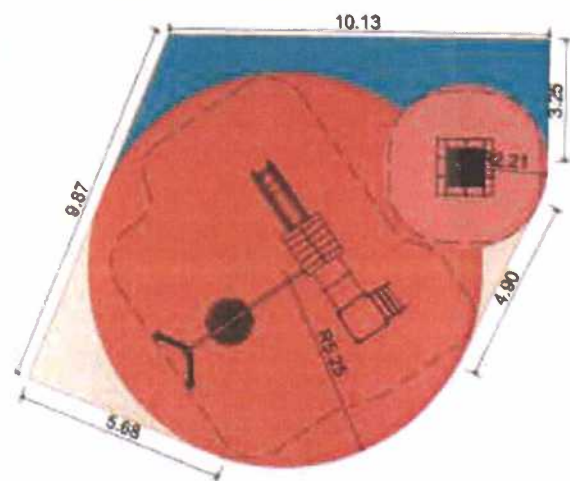


ZONA 2 (escalada)

IGLO DE TREPAR

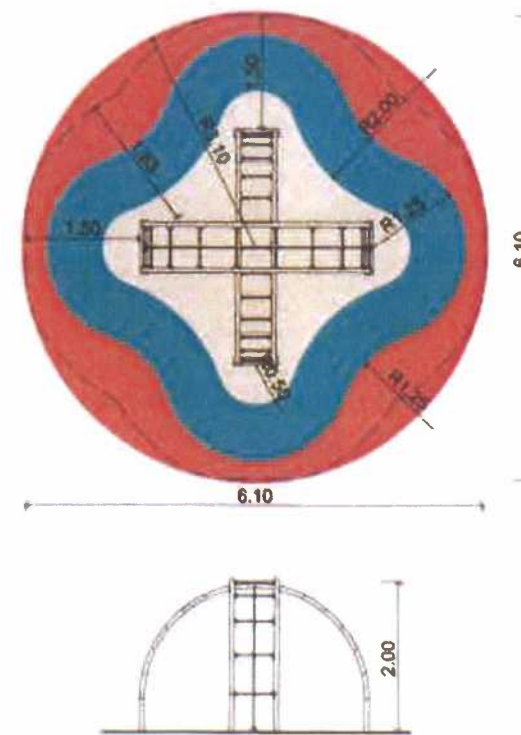


LEGENDA PAVIMENTO EPDM "IN SITU"

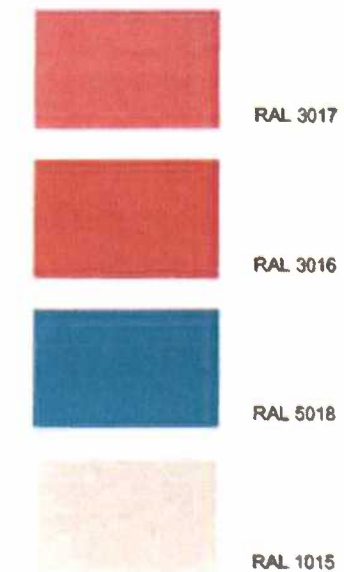


ZONA 3 (equilíbrio)

CIRCUITO DE EQUILIBRIO

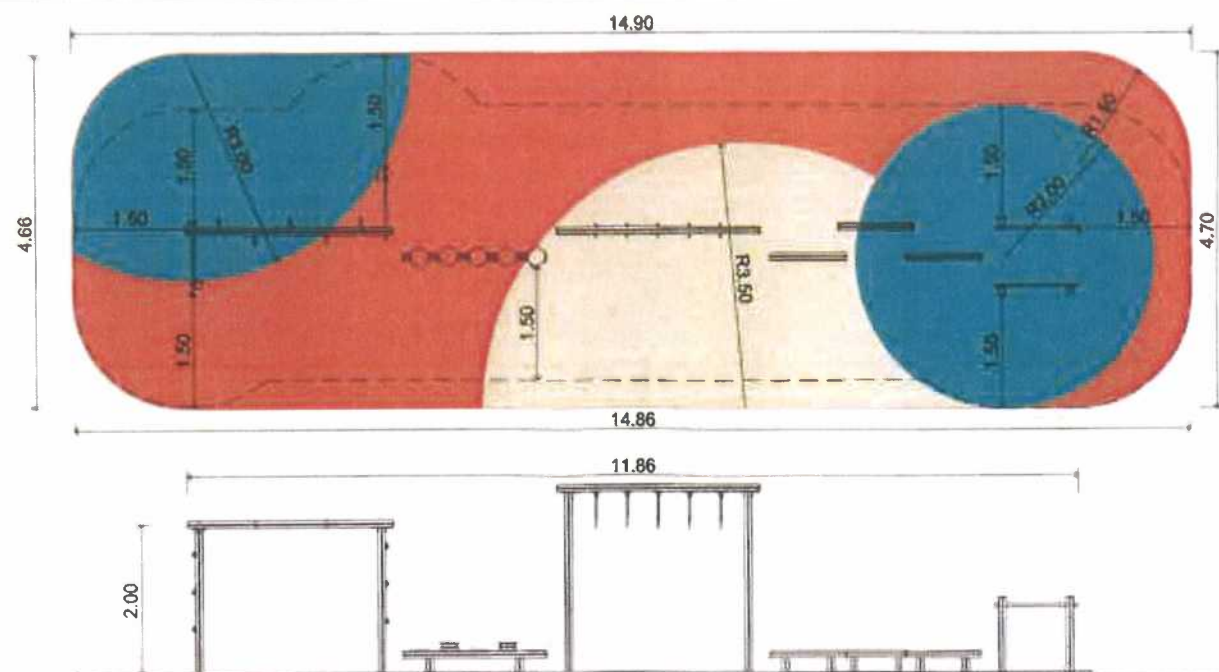

ZONAS 4 (fitness)

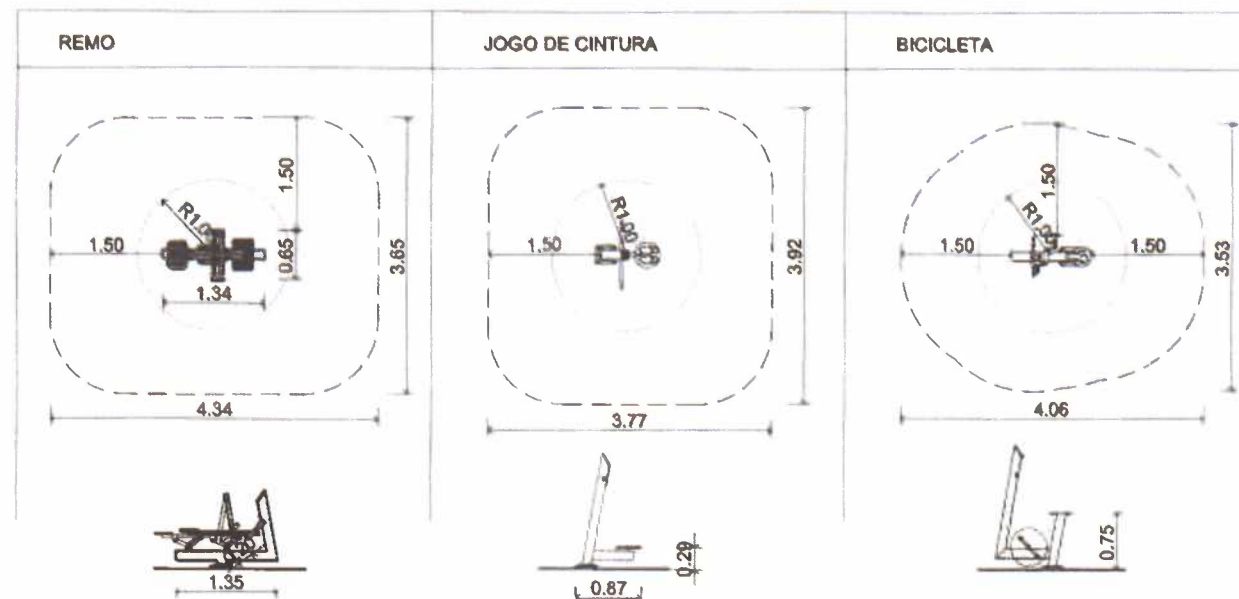

CÂMARA MUNICIPAL DE COIMBRA

DIVISÃO DE APOIO ÀS FREGUESIAS

PROJETO:
"CONSTRUÇÃO DE PARQUE INFANTIL E DE LAZER EM SANTO ANTÓNIO DOS OLIVAIS - PRACETA FLÁVIO RODRIGUES"

ARQUITETURA

Desenhado em AutoCAD, Licenciado para Câmara Municipal de Coimbra

Contém:

Mapa de Equipamentos

Levantou: -
Desenhou: Catarina Ferreira, arq.º
Projetou: Catarina Ferreira, arq.º

Data: ago 2025

Plot style table: geral.ctb

Junta de Freguesia de Santo António dos Olivais

Esc. 1/100 e 1/200

o técnico responsável: Catarina Ferreira, arq.º

Folha n.º 05

ESTÁ CONFORME ORIGINAL
12.10.2025
CÂMARA MUNICIPAL DE COIMBRA
GABINETE DE APOIO ÀS FREGUESIAS


ESTÁ CONFORME O ORIGINAL
 12.10.2025
 CÂMARA MUNICIPAL DE COIMBRA
 GABINETE DE APOIO ÀS FREGUESIAS

ENCOSTO PARA BANCO




CORTE (1/20)

PLANTA (1/20)

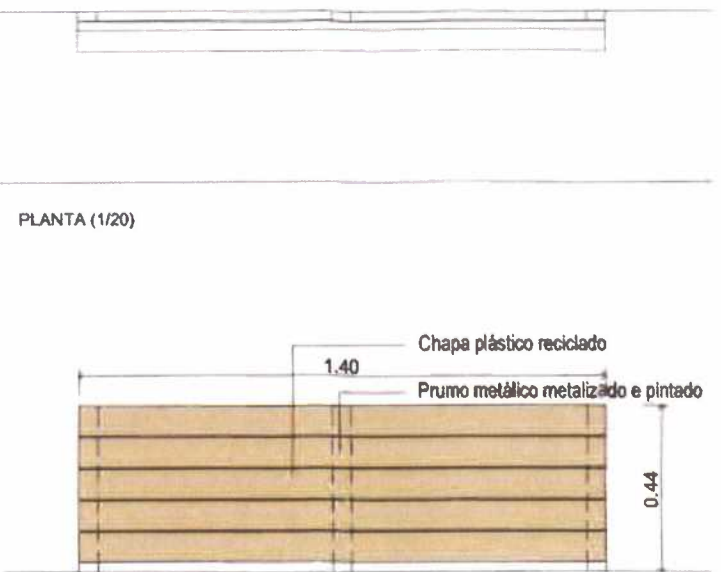


ALÇADO FRONTAL (1/20)

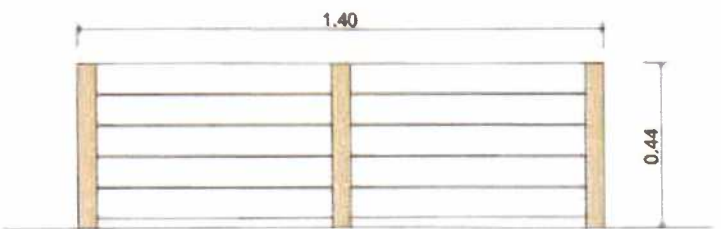


ALÇADO POSTERIOR (1/20)



BANCO EM BETÃO

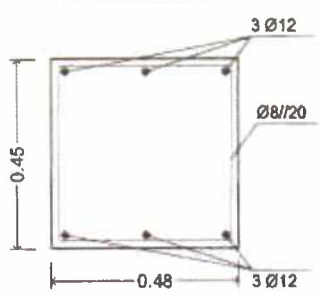


ESTRUTURA DO BANCO EM BETÃO

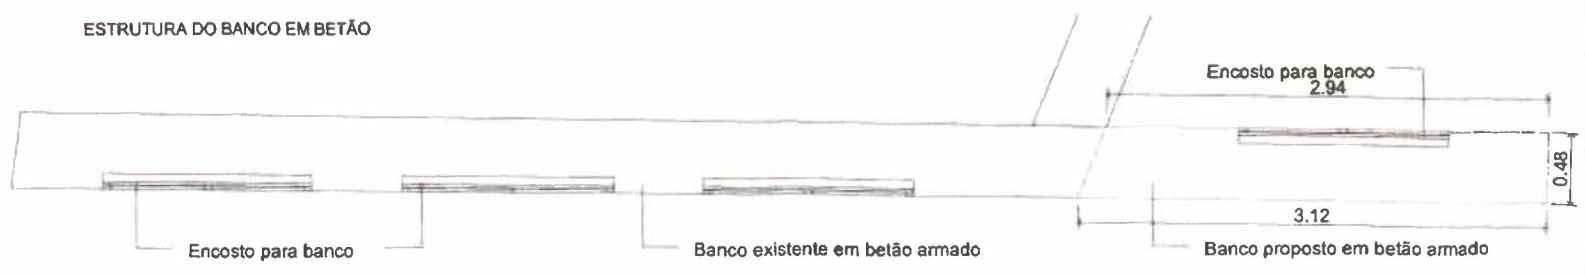


ESQUEMA DE APLICAÇÃO SOBRE BANCO EM BETÃO ARMADO(1/50)

VEDAÇÃO METÁLICA (1/20)

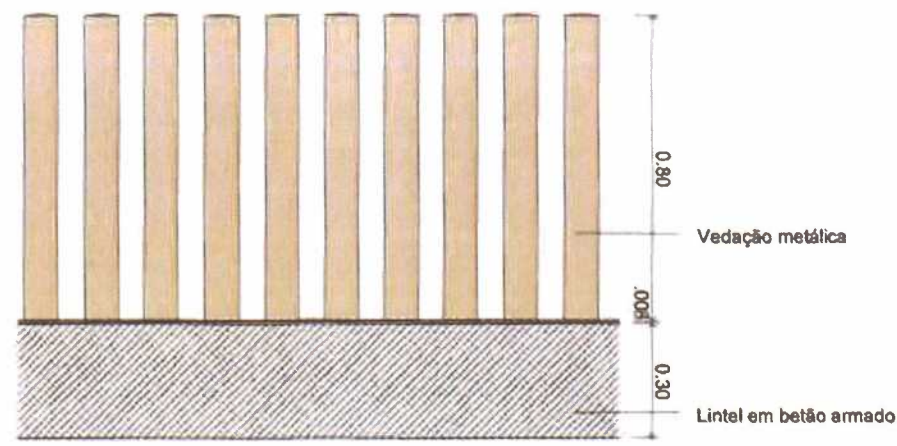


ALÇADO (1/20)

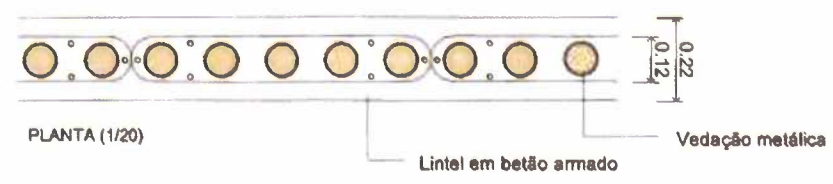


PLANTA (1/20)


PORMENOR PAVIMENTO DO PI (1/20)

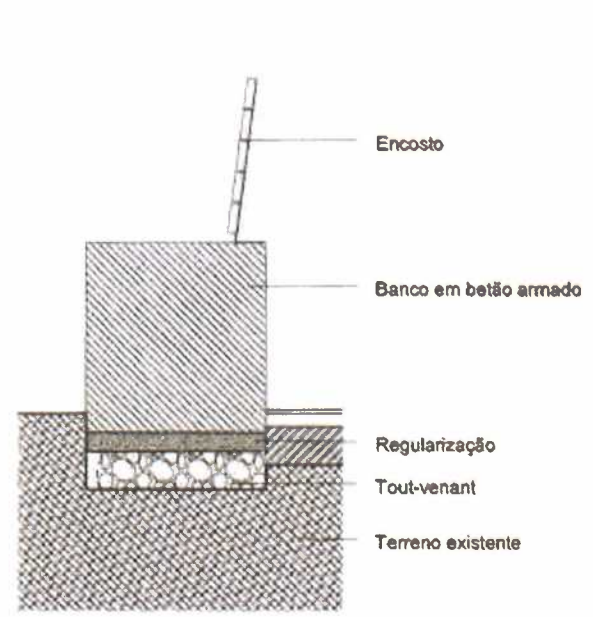


PORTÃO METÁLICO (1/20)

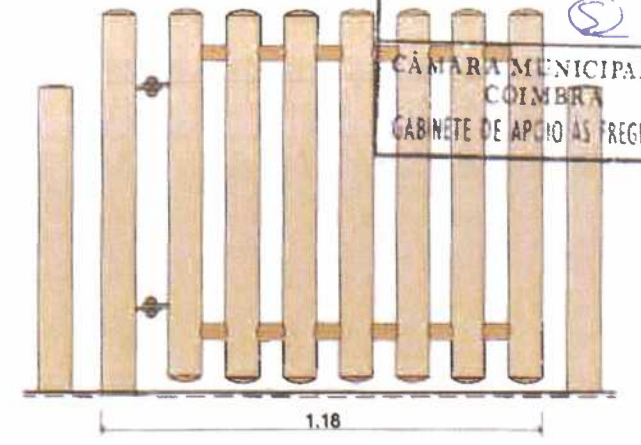


ALÇADO (1/20)

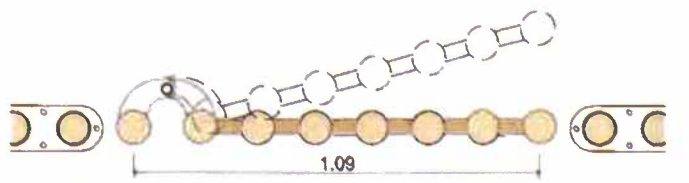


PLANTA (1/20)

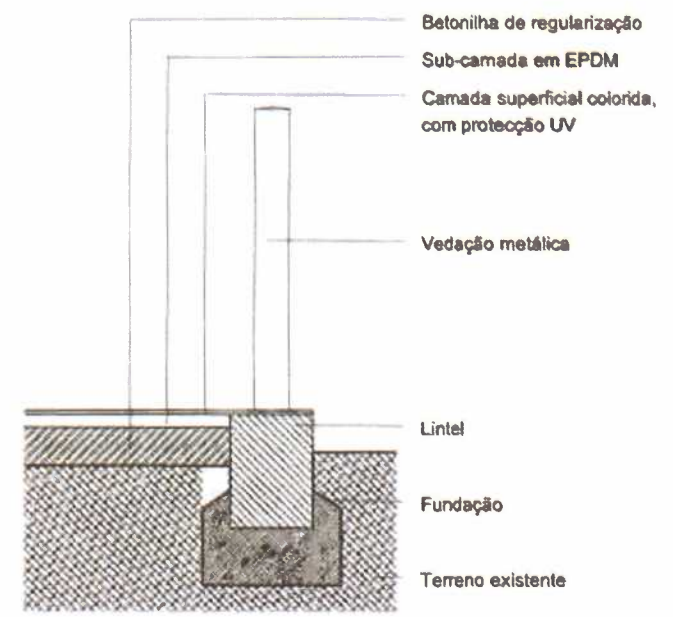


 <p>CÂMARA MUNICIPAL DE COIMBRA DIVISÃO DE APOIO ÀS FREGUESIAS</p>	<p>Contém: Cortes e Pormenores 1</p>	
	<p>PROJETO: "CONSTRUÇÃO DE PARQUE INFANTIL E DE LAZER EM SANTO ANTÓNIO DOS OLIVEIS - PRACETA FLÁVIO RODRIGUES"</p>	<p>Levantou: - Desenhou: Catarina Ferreira, arq.* Projetou: Catarina Ferreira, arq.*</p>
<p>ARQUITETURA</p>	<p>Junta de Freguesia de Santo António dos Oliveis</p>	<p>Esc. 1/20 e 1/50</p>
<p>Desenhado em AutoCAD, Licenciado para Câmara Municipal de Coimbra</p>	<p>o técnico responsável: Catarina Ferreira, arq.*</p>	<p>Folha n.º 06</p>


ESTÁ CONFORME O ORIGINAL
 12.10.8.2025
 CÂMARA MUNICIPAL DE COIMBRA
 GABINETE DE APOIO AS FREGUESIAS

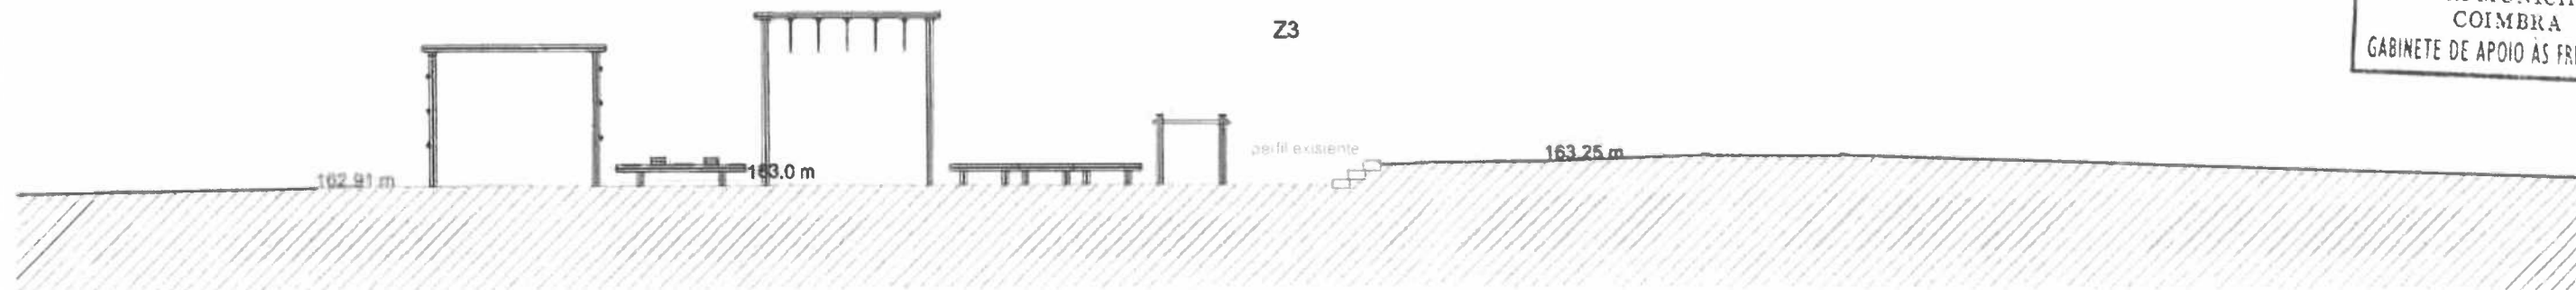


CORTE 01

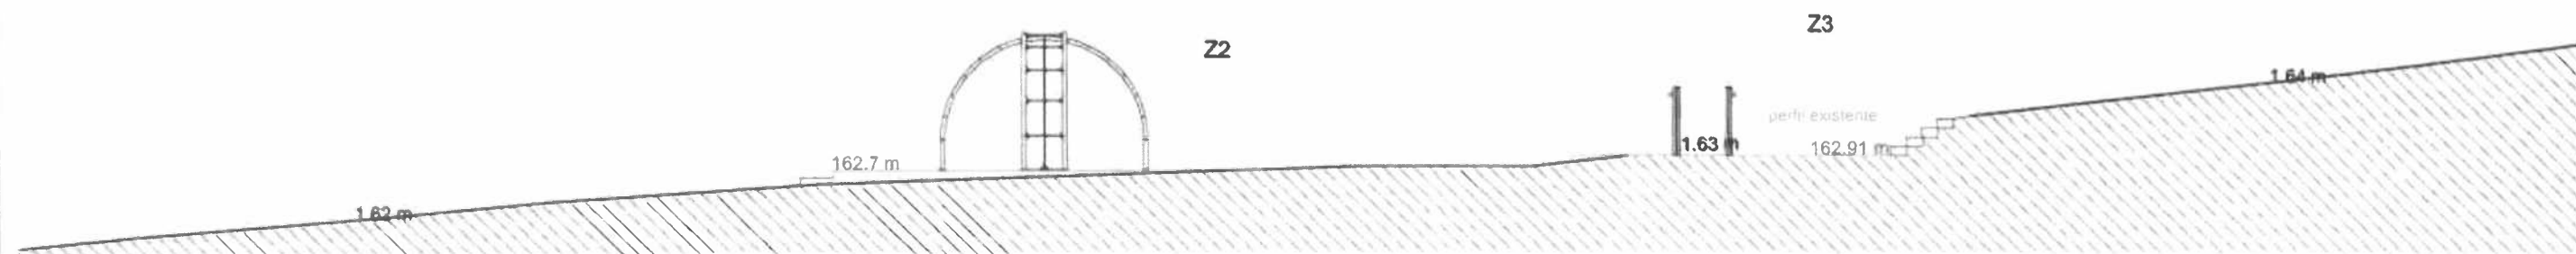


CORTE 02

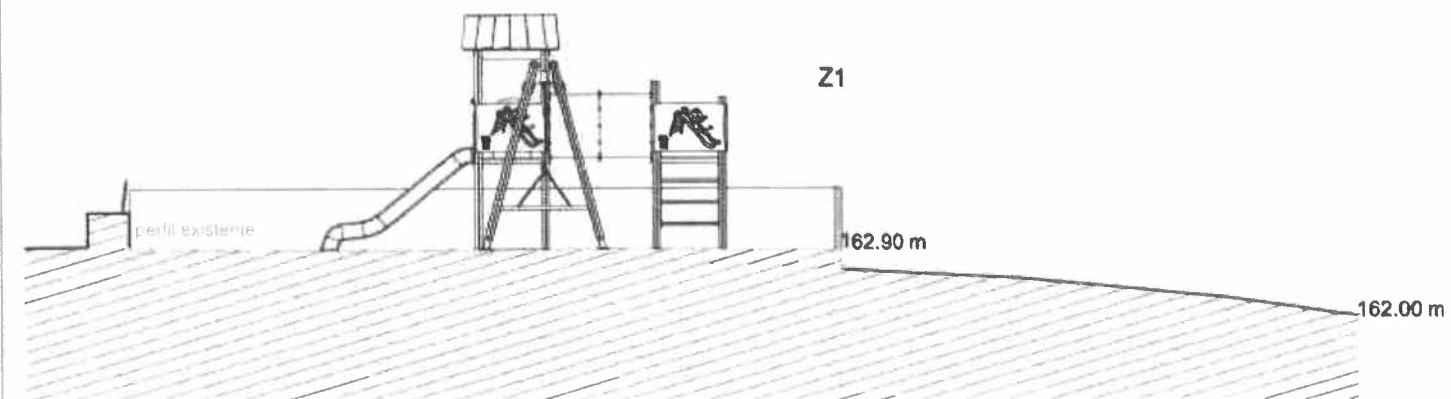

CORTE 03

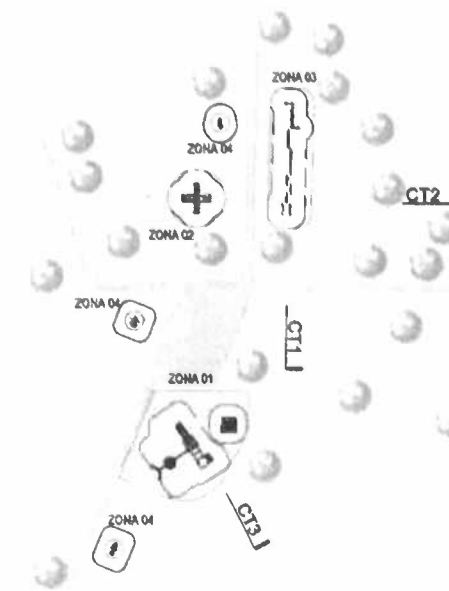

 <p>CÂMARA MUNICIPAL DE COIMBRA DIVISÃO DE APOIO ÀS FREGUESIAS</p> <p>PROJETO: "CONSTRUÇÃO DE PARQUE INFANTIL E DE LAZER EM SANTO ANTÓNIO DOS OLIVAIS - PRACETA FLÁVIO RODRIGUES"</p> <p>ARQUITETURA</p> <p><small>Desenhado em AutoCAD, Licenciado para Câmara Municipal de Coimbra</small></p>	Contém: Perfis	
	Levantou: -	Data: ago 2025
	Desenhou: Catarina Ferreira, arq.º	Plot style table: geral.ctb
	Projetou: Catarina Ferreira, arq.º	Esc. 1/100
	Junta de Freguesia de Santo António dos Olivais	
o técnico responsável: Catarina Ferreira, arq.º	Folha n.º 03	