
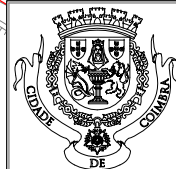


C:\Users\anantunes\Documents\DEP_CMC_TRABTRABALHOCMDEP-ANDREW#DEP_2021\UF_SantoAntóniodosOlivais\3d\040002-22Urbanização_QuintadaFonte\Desenho2fase\des1&2_PlantLoc_Cart&Ortho.dwg - anantunes

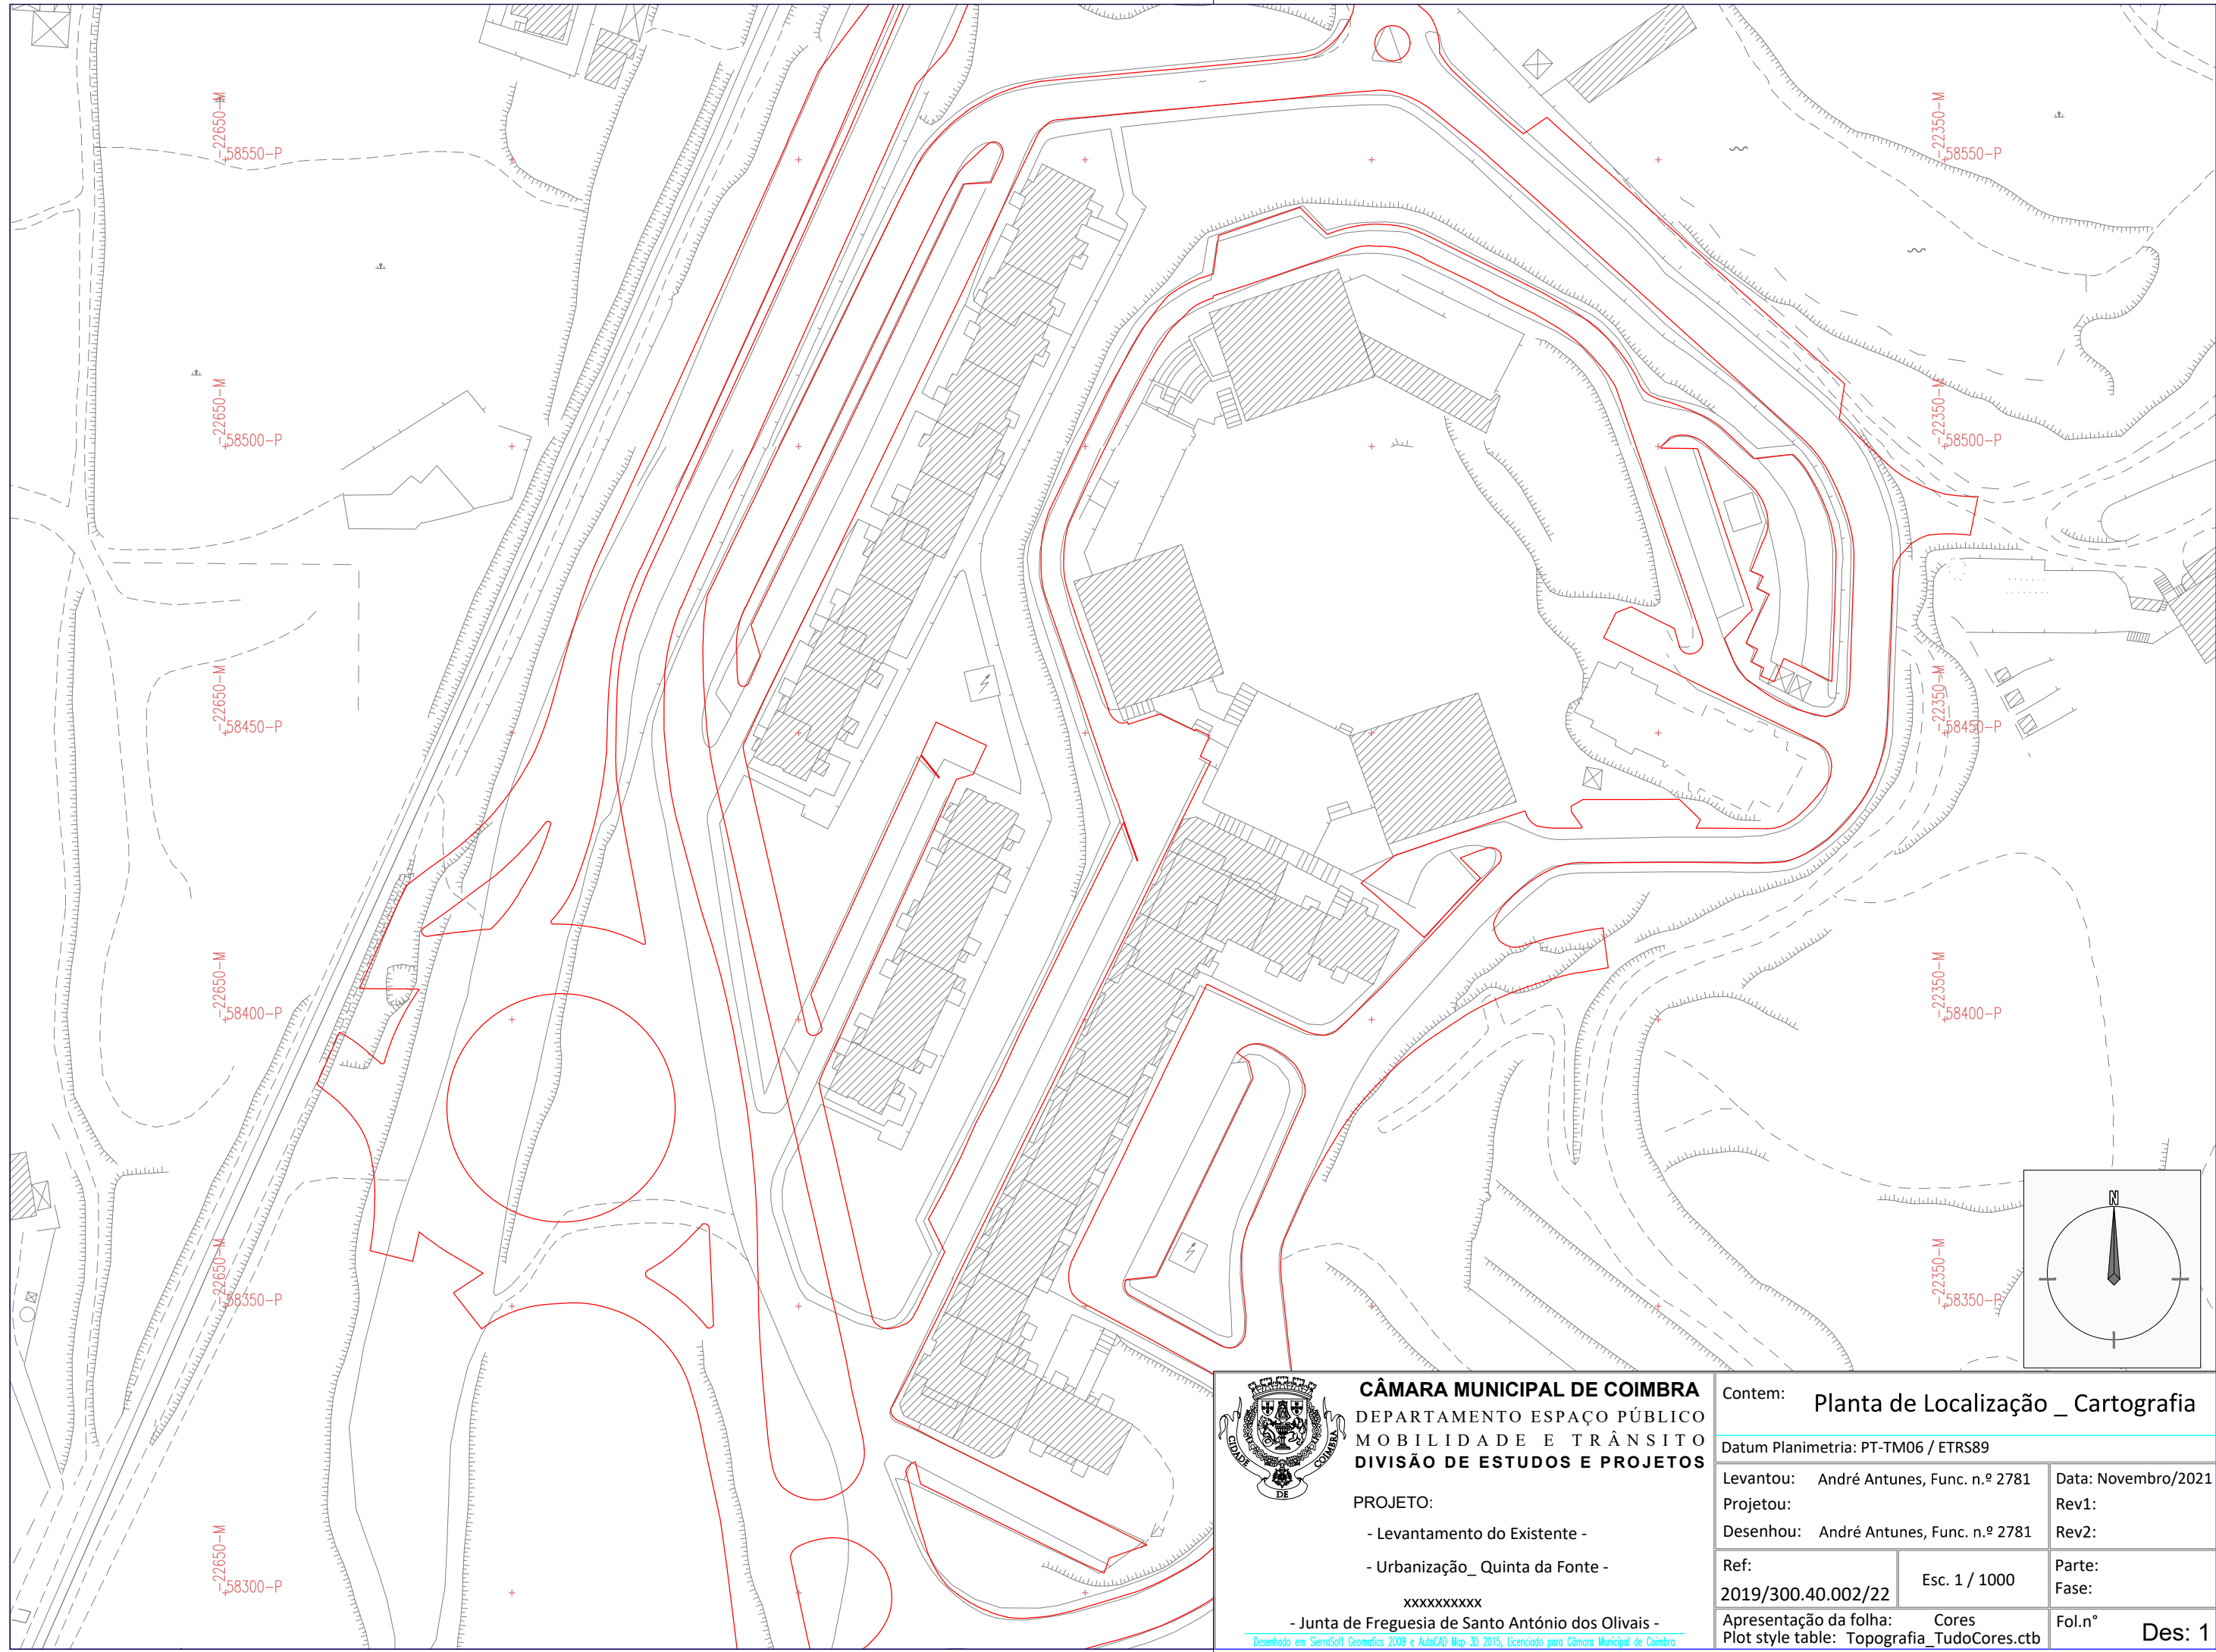

CÂMARA MUNICIPAL DE COIMBRA
 DEPARTAMENTO ESPAÇO PÚBLICO
 MOBILIDADE E TRÂNSITO
 DIVISÃO DE ESTUDOS E PROJETOS

PROJETO:
 - Levantamento do Existente -
 - Urbanização_ Quinta da Fonte -

xxxxxxxxxx

- Junta de Freguesia de Santo António dos Olivais -
 Desenhado em SierraSoft Geomatics 2009 e AutoCAD Map 3D 2015, Licenciado para Câmara Municipal de Coimbra

Contem: **Planta de Localização _ Cartografia**

Datum Planimetria: PT-TM06 / ETRS89

Levantou: André Antunes, Func. n.º 2781	Data: Novembro/2021
Projetou:	Rev1:
Desenhou: André Antunes, Func. n.º 2781	Rev2:
Ref: 2019/300.40.002/22	Parte: Esc. 1 / 1000
Apresentação da folha: Cores	Fase:
Plot style table: Topografia_TudoCores.ctb	Fol.nº

Des: 1