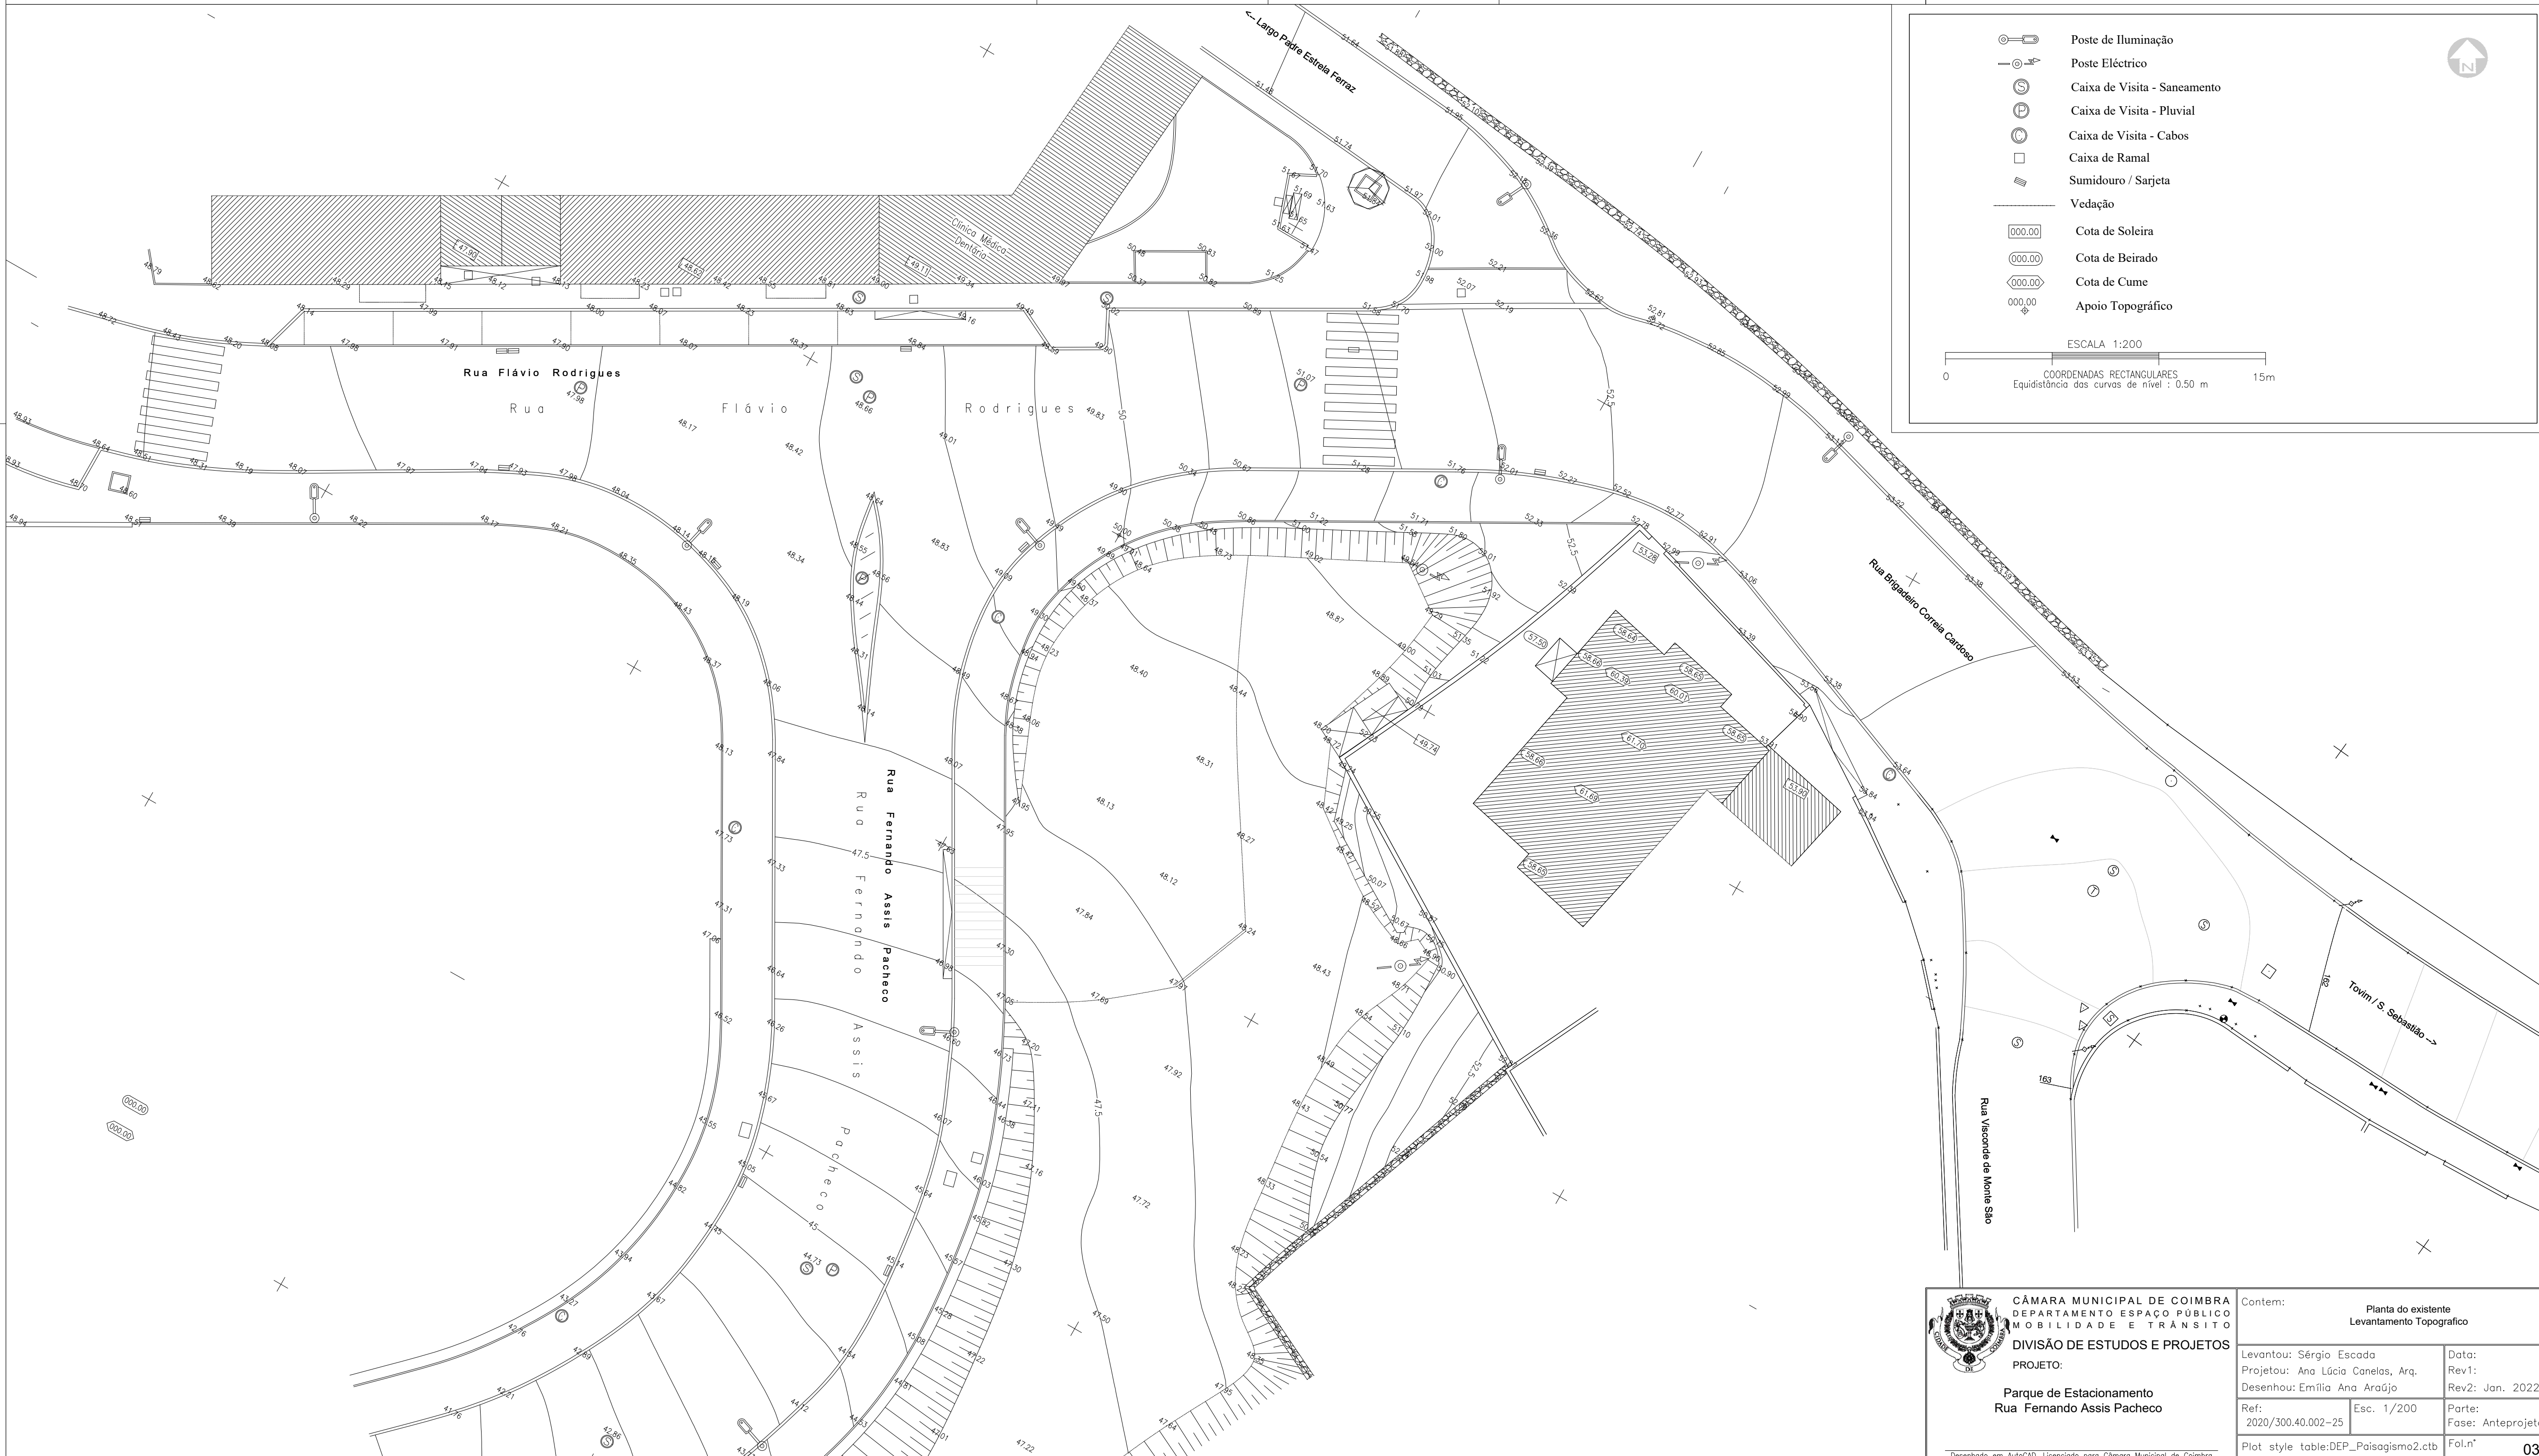
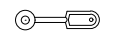
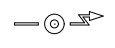






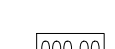
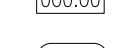
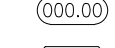
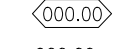



\\emc\filea\Portinho\DP\VRDU\VO\2020\300.40.002\25-ParqEstac - R. Fernandes Pacheco\00-AP-N-2022\03-LevantaTopografico.dwg > emitido_a 16.02.2022



 Poste de Iluminação
 Poste Eléctrico
 Caixa de Visita - Saneamento
 Caixa de Visita - Pluvial
 Caixa de Visita - Cabos
 Caixa de Ramal
 Sumidouro / Sarjeta
 Vedação
 Cota de Soleira
 Cota de Beirado
 Cota de Cume
 Apoio Topográfico

ESCALA 1:200
 COORDENADAS RECTANGULARES
 Equidistância das curvas de nível : 0.50 m

 CÂMARA MUNICIPAL DE COIMBRA DEPARTAMENTO ESPAÇO PÚBLICO MOBILIDADE E TRÁNSITO DIVISÃO DE ESTUDOS E PROJETOS PROJETO: Parque de Estacionamento Rua Fernando Assis Pacheco	Contem: Planta do existente Levantamento Topografico	
	Levantou: Sérgio Escada Projetou: Ana Lúcia Canelas, Arq. Desenhou: Emília Ana Araújo	Data: Rev1: Rev2: Jan. 2022
	Ref: 2020/300.40.002-25	Esc. 1/200 Parte: Fase: Anteprojeto
	Plot style table: DEP_Paisagismo2.ctb	Fol.nº 03

Desenhado em AutoCAD, Licenciado para Câmara Municipal de Coimbra