
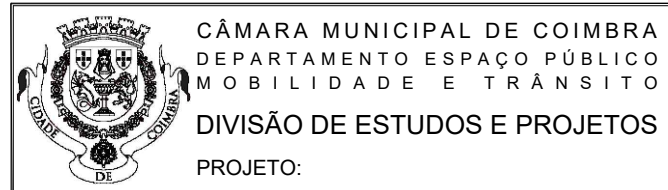


\\cmcfis\Partilha\DP\ARQUIVO\2020\300.40.002\25-ParqEstac R FerAssisPachec\00-AP\_N\_2022\07-PI Plantacoes.dwg ▶ emilia\_a

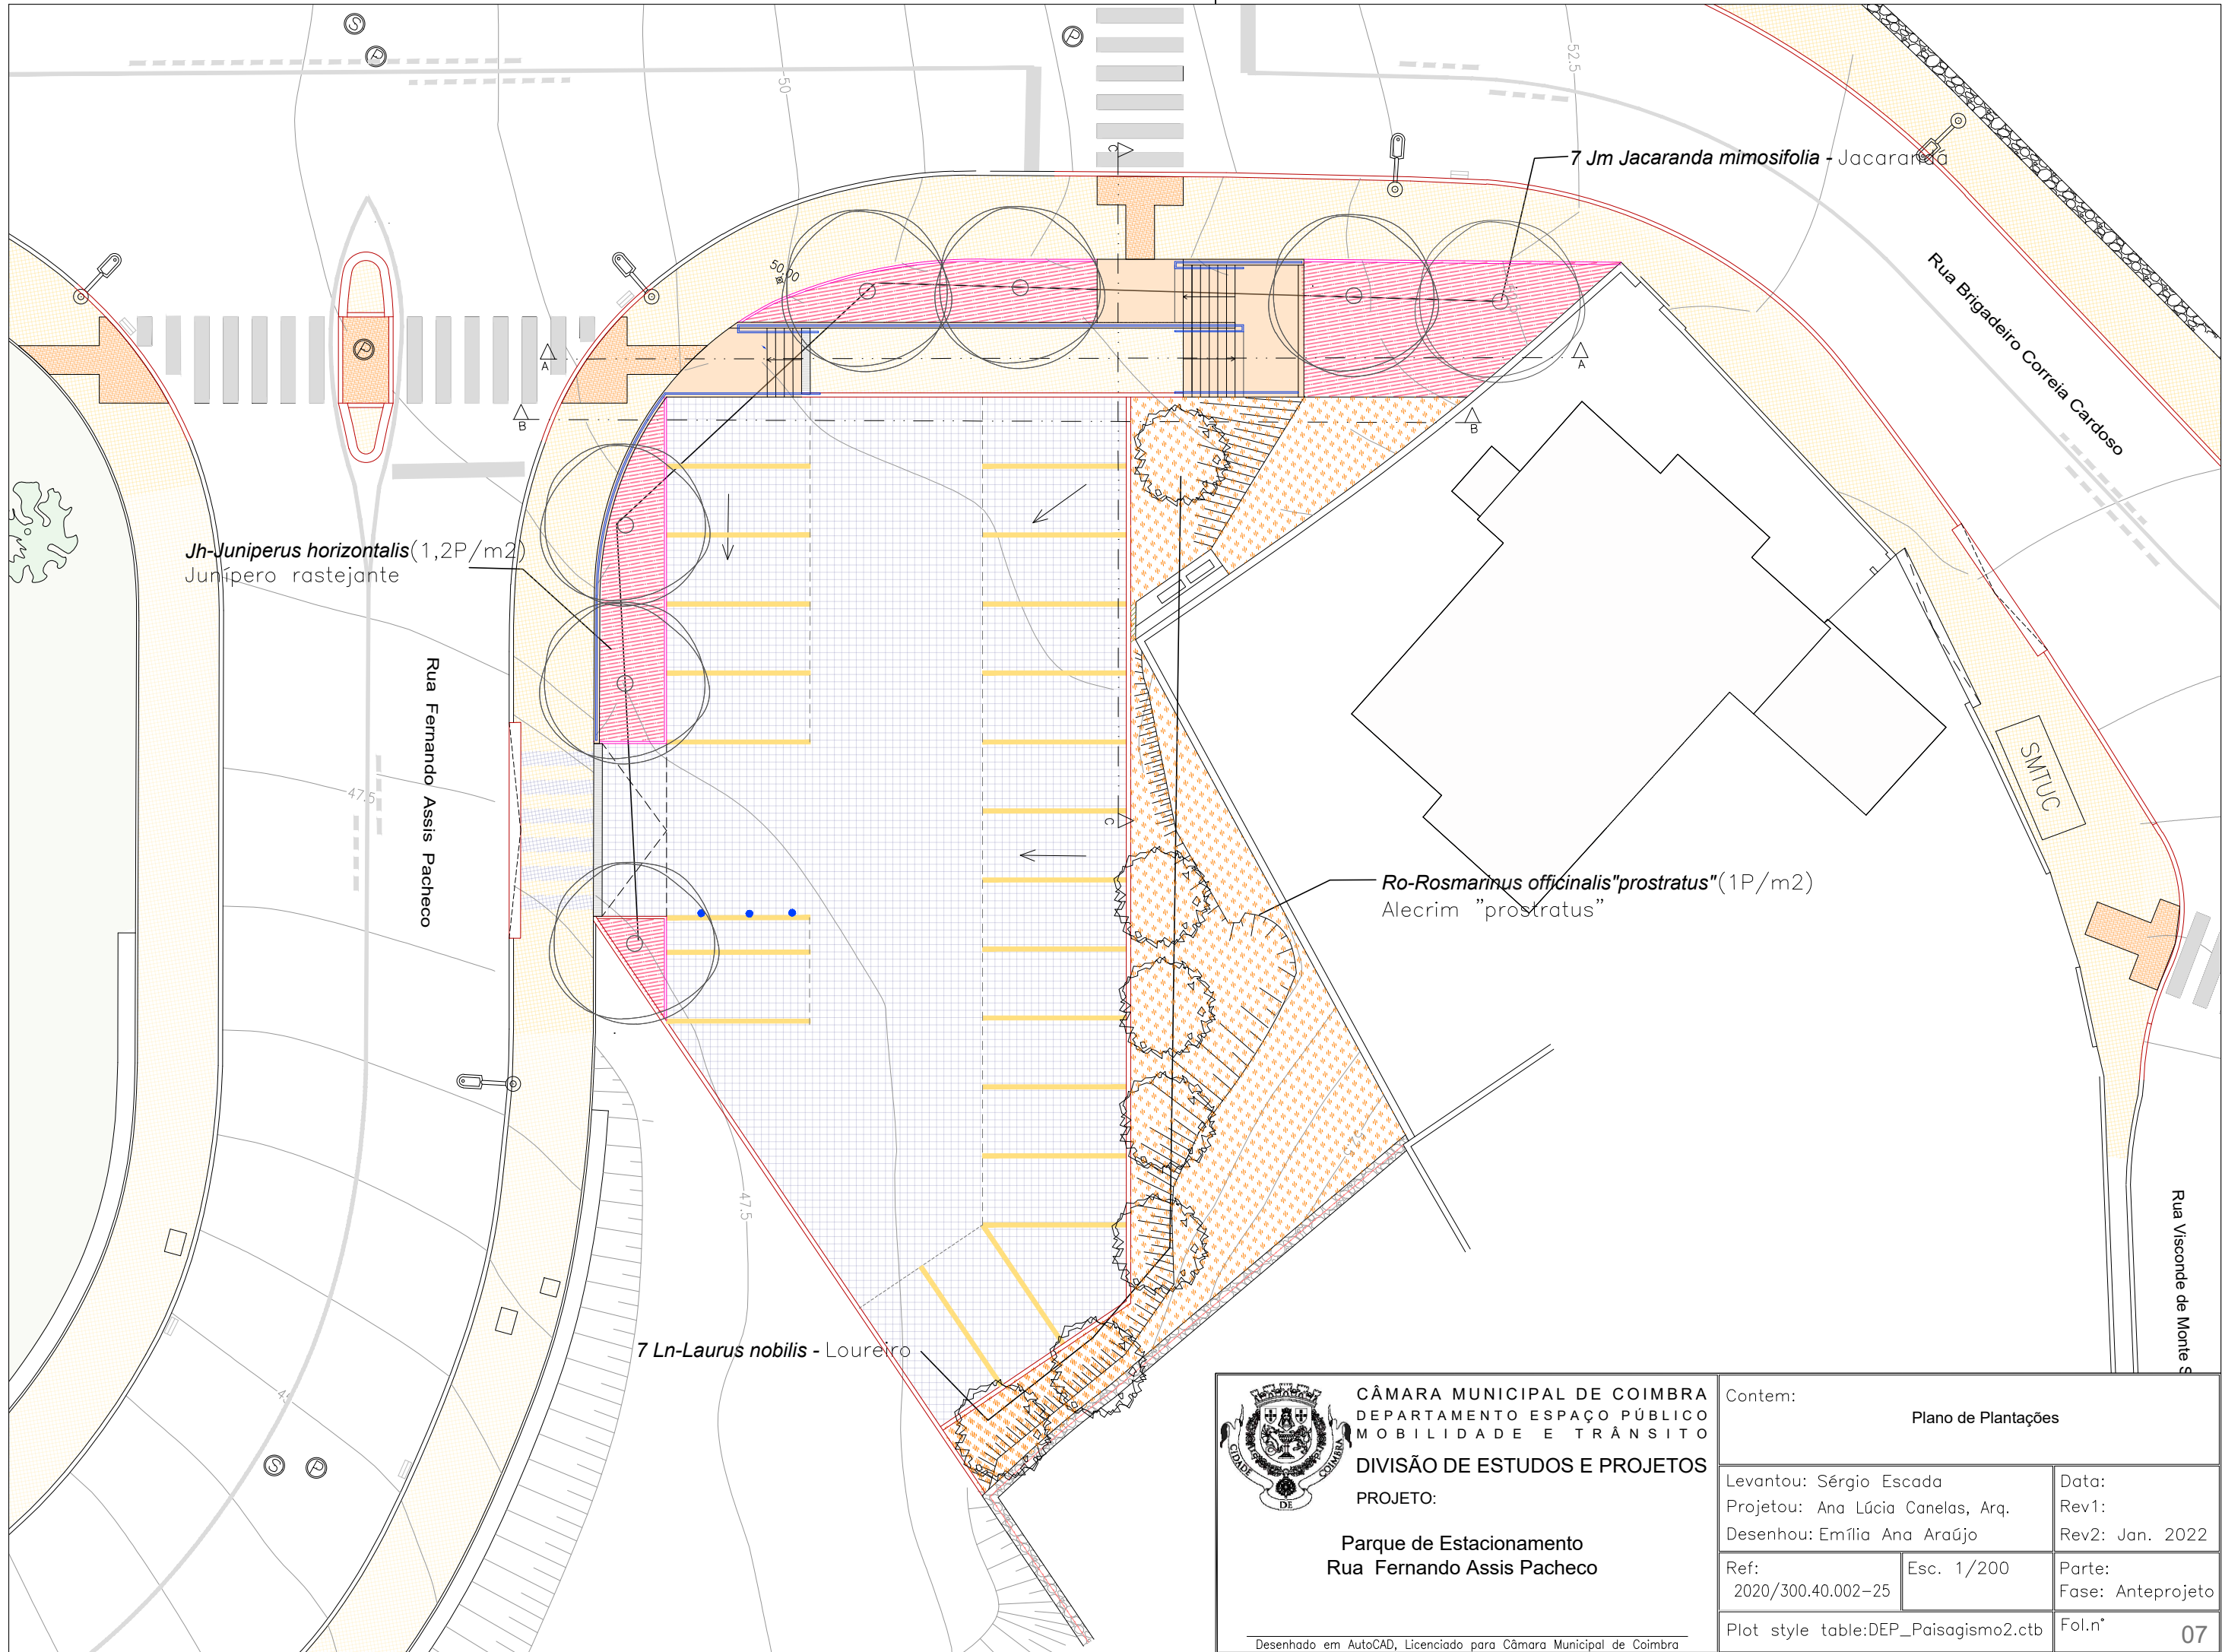

CÂMARA MUNICIPAL DE COIMBRA  
DEPARTAMENTO ESPAÇO PÚBLICO  
MOBILIDADE E TRÂNSITO  
DIVISÃO DE ESTUDOS E PROJETOS

PROJETO:  
**Parque de Estacionamento  
Rua Fernando Assis Pacheco**

Desenhado em AutoCAD, Licenciado para Câmara Municipal de Coimbra

Contem:		<b>Plano de Plantações</b>	
Levantou: Sérgio Escada	Projitou: Ana Lúcia Canelas, Arq.	Data:	Rev1:
Desenhou: Emília Ana Araújo		Rev2: Jan. 2022	
Ref: 2020/300.40.002-25	Esc. 1/200	Parte:	Fase: Anteprojeto
Plot style table: DEP_Paisagismo2.ctb		Fol.n°	<b>07</b>