

LARGO
DE SÃO
SEBASTIÃO

LEGENDA:

● Pinos metálicos

GABINETE DE APOIO ÀS FREGUESIAS

contem:
Planta do existente

Projeto:

Requalificação da Praça de S. Sebastião
- Olivais



o técnico responsável: Tatiana Ferreira, Eng.ª *Tatiana Ferreira*

Levantou:

Desenhou: Tatiana Ferreira, Eng.ª

Projectou: Tatiana Ferreira, Eng.ª

Data: Junho de 2021

Freguesia de Santo António dos Olivais


desenho:

3

N
⊕

escala: 1 : 250

Des. CAD

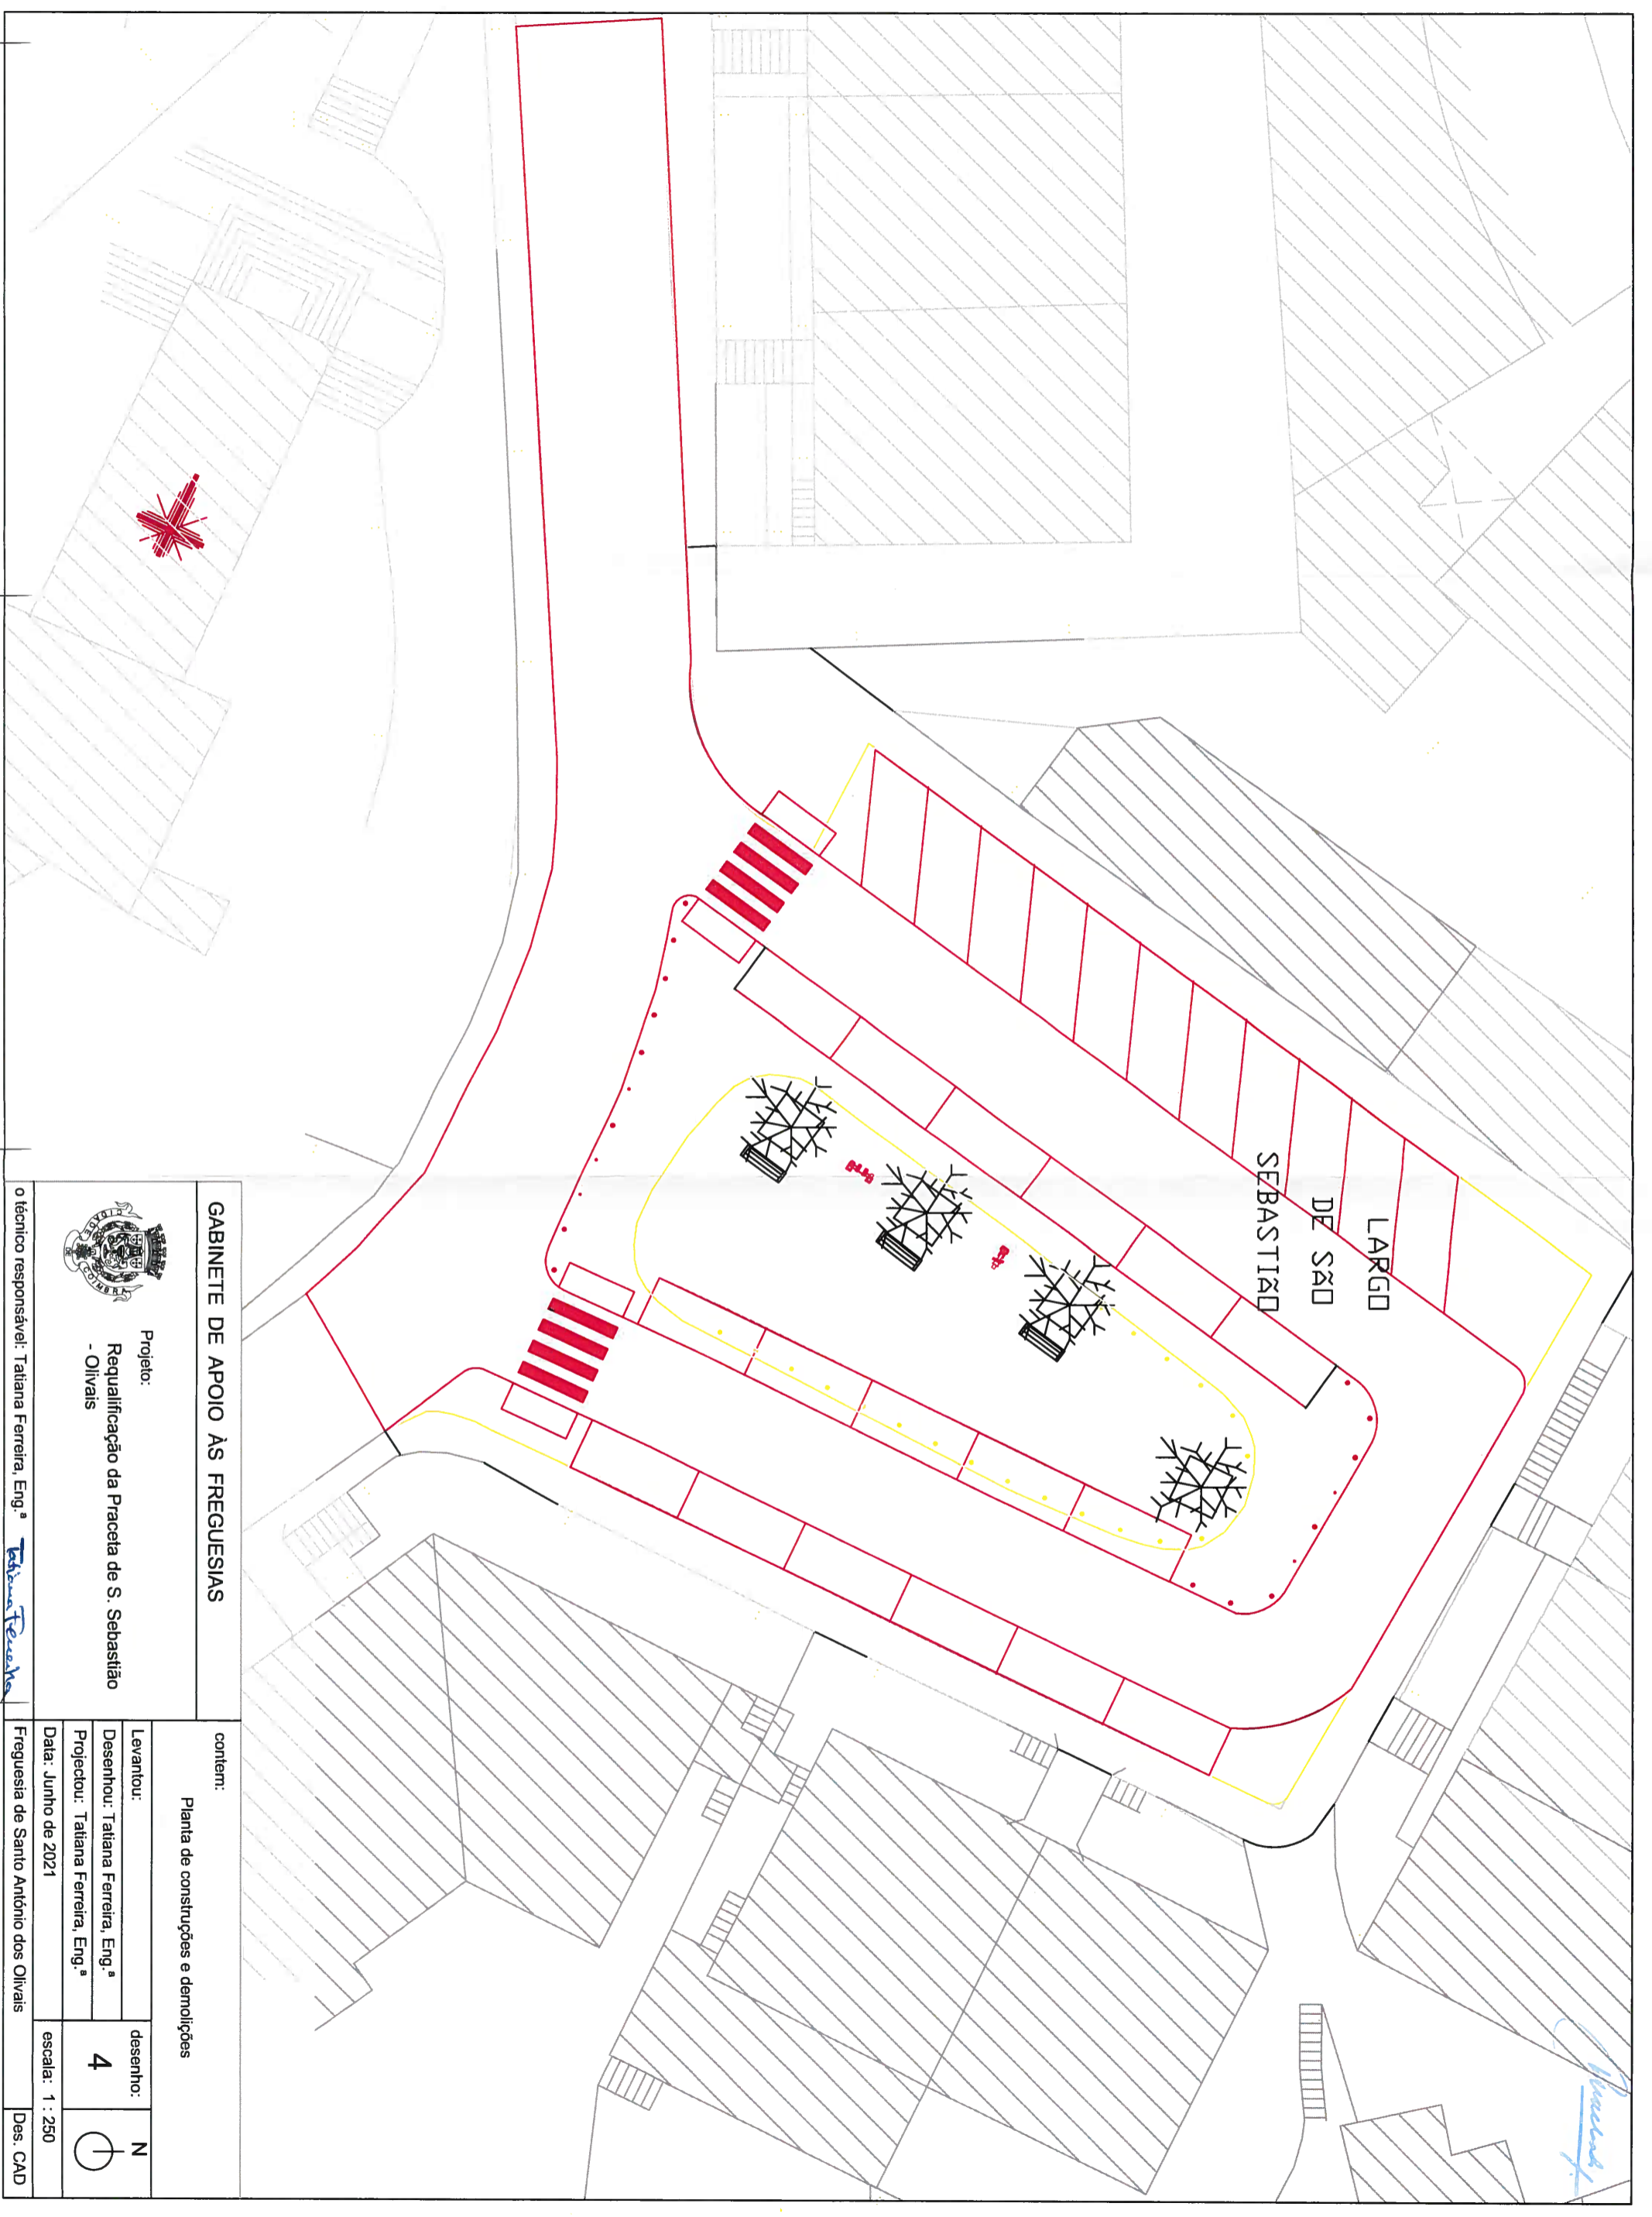

GABINETE DE APOIO ÀS FREGUESIAS

contem:

Planta de construções e demolições

Projeto:

Requalificação da Praceta de S. Sebastião
- Olivais



o técnico responsável: Tatiana Ferreira, Eng.ª

Tatiana Ferreira

Levantou:

Desenhou: Tatiana Ferreira, Eng.ª

Projectou: Tatiana Ferreira, Eng.ª

Data: Junho de 2021

Freguesia de Santo António dos Olivais


desenho:

4

N
⊕

escala: 1 : 250

Des. CAD

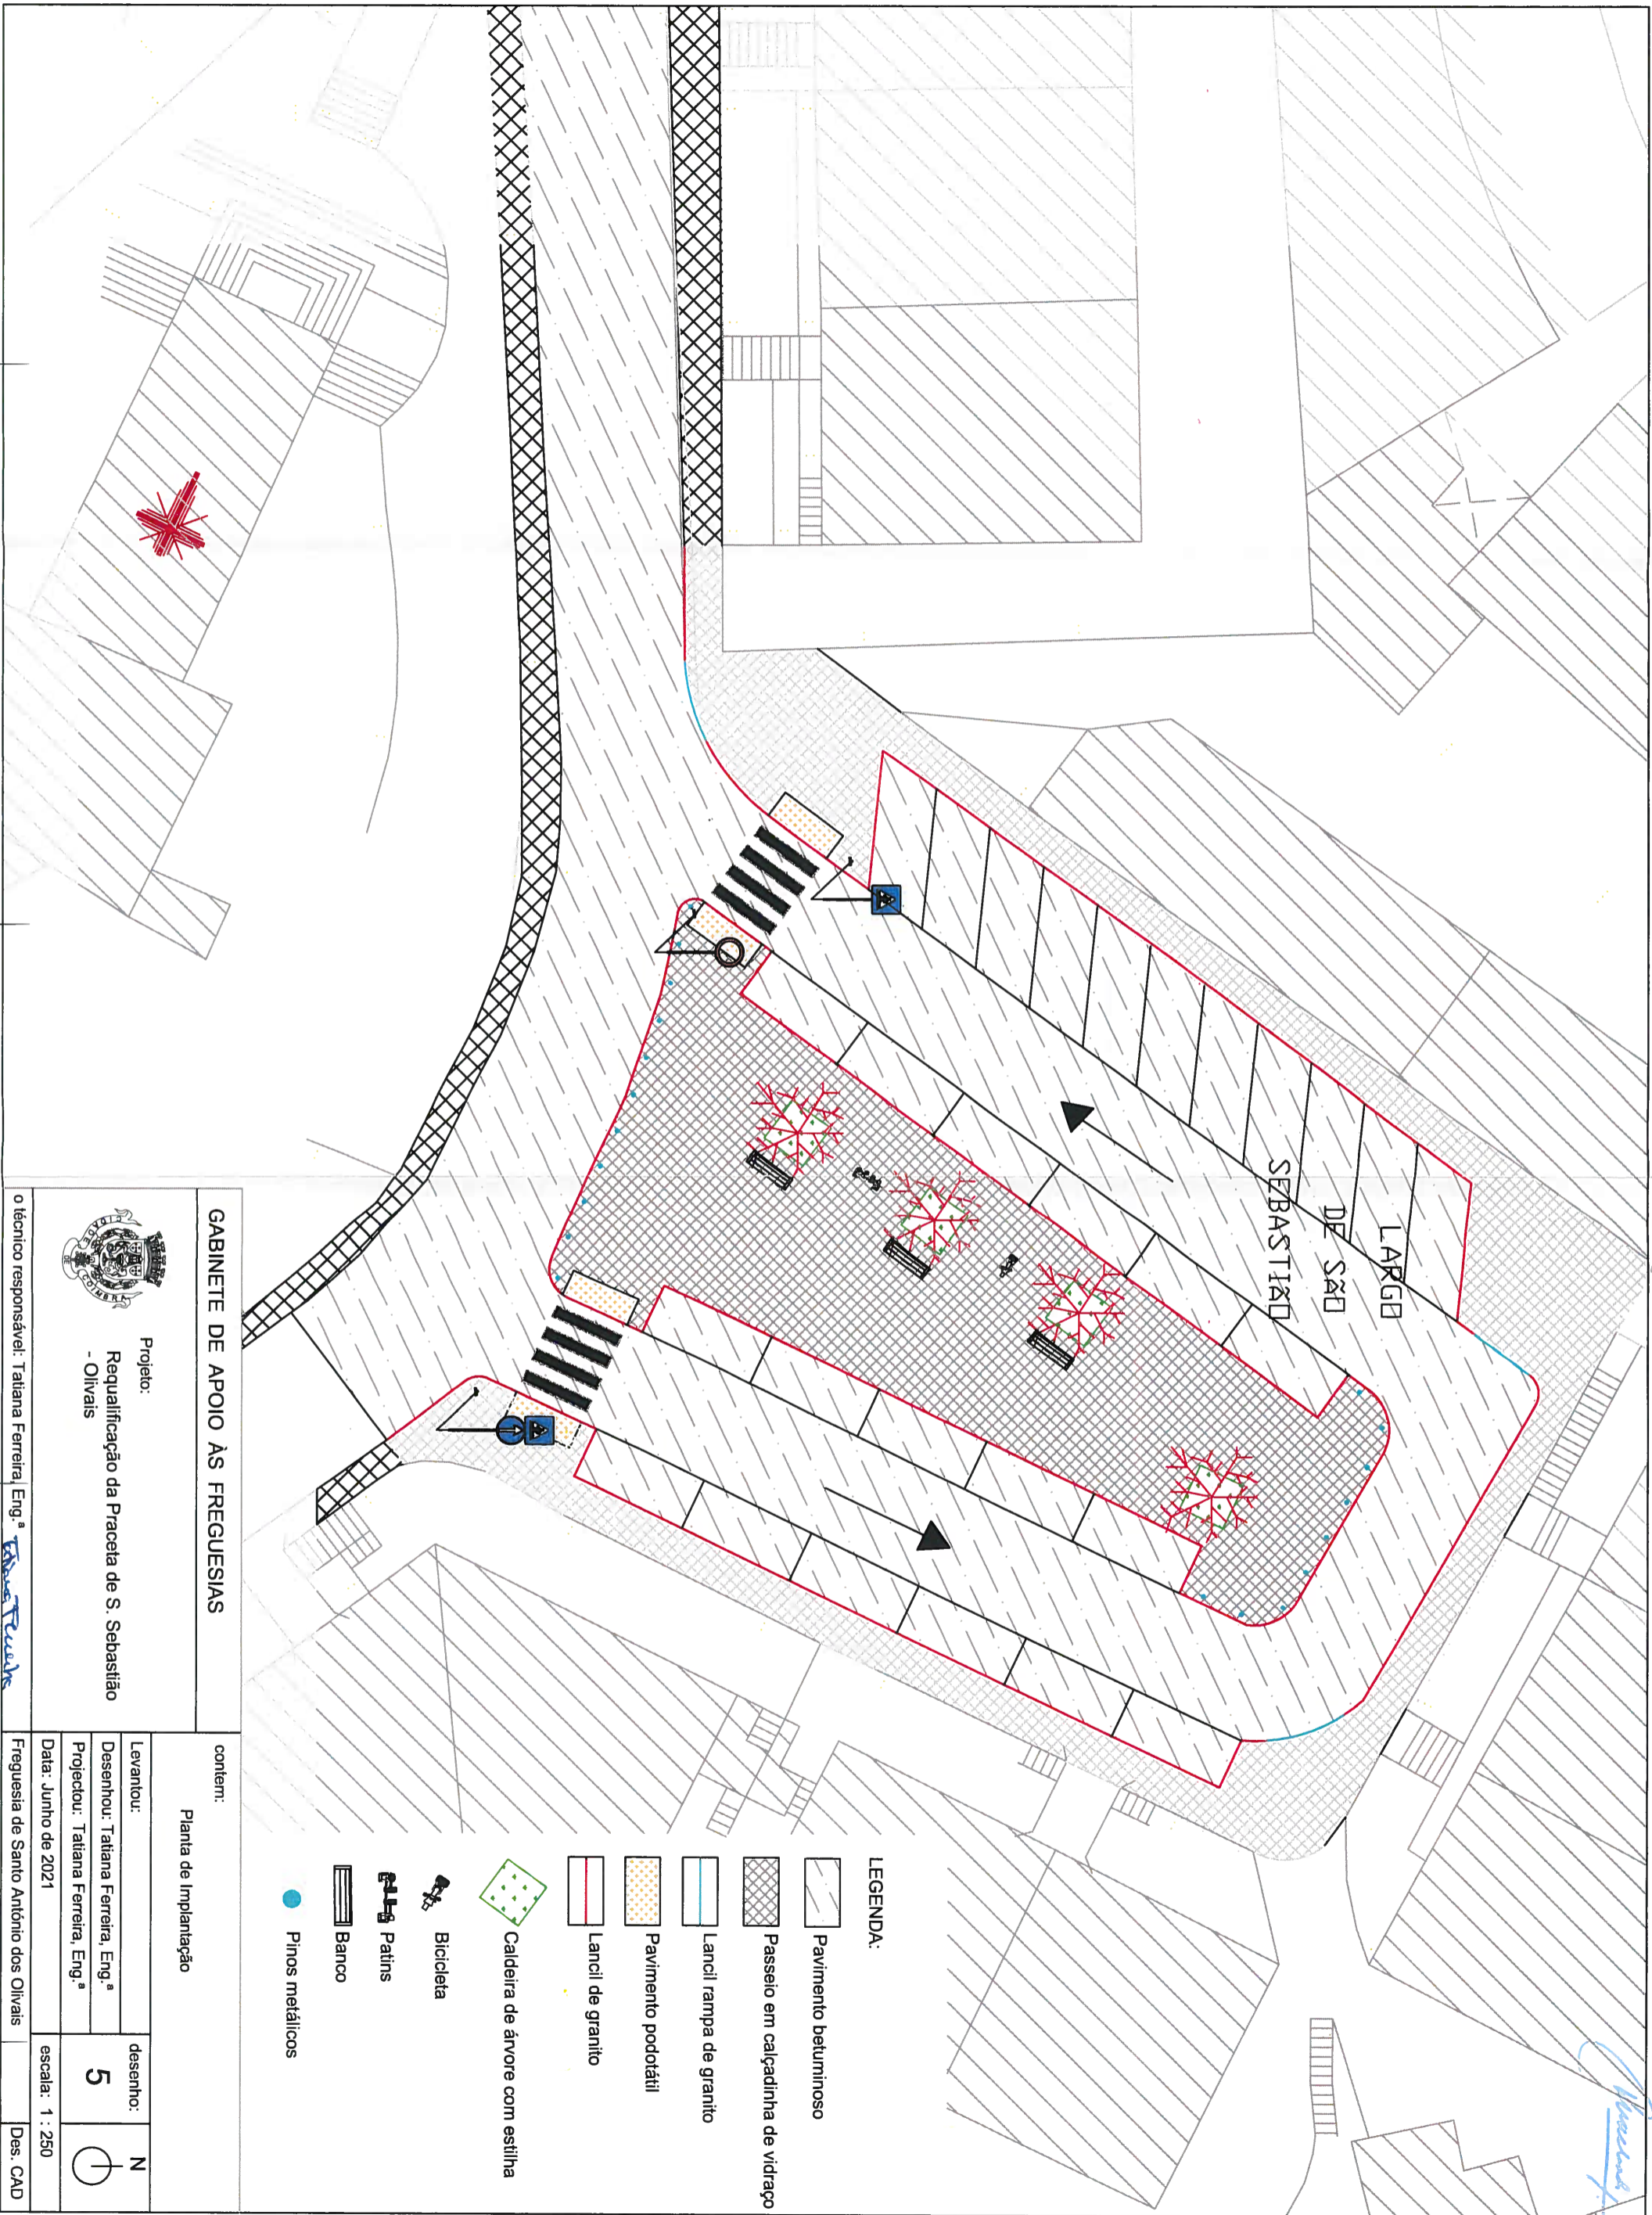

GABINETE DE APOIO ÀS FREGUESIAS

Projeto:
Requalificação da Praceta de S. Sebastião
- Olivais

contem:
Planta de Implantação

Levantou:	desenho:
Desenhou: Tatiana Ferreira, Eng.ª	5
Projectou: Tatiana Ferreira, Eng.ª	N
Data: Junho de 2021	escala: 1 : 250
Freguesia de Santo António dos Olivais	Des. CAD

o técnico responsável: Tatiana Ferreira, Eng.ª

escala: 1 : 250

- LEGENDA:**
- Pavimento betuminoso
 - Passeio em calçadinha de vidroço
 - Lancil rampa de granito
 - Pavimento podotátil
 - Lancil de granito
 - Caldera de árvore com estilha
 - Bicicleta
 - Patins
 - Banco
 - Pinos metálicos

Tatiana Ferreira